

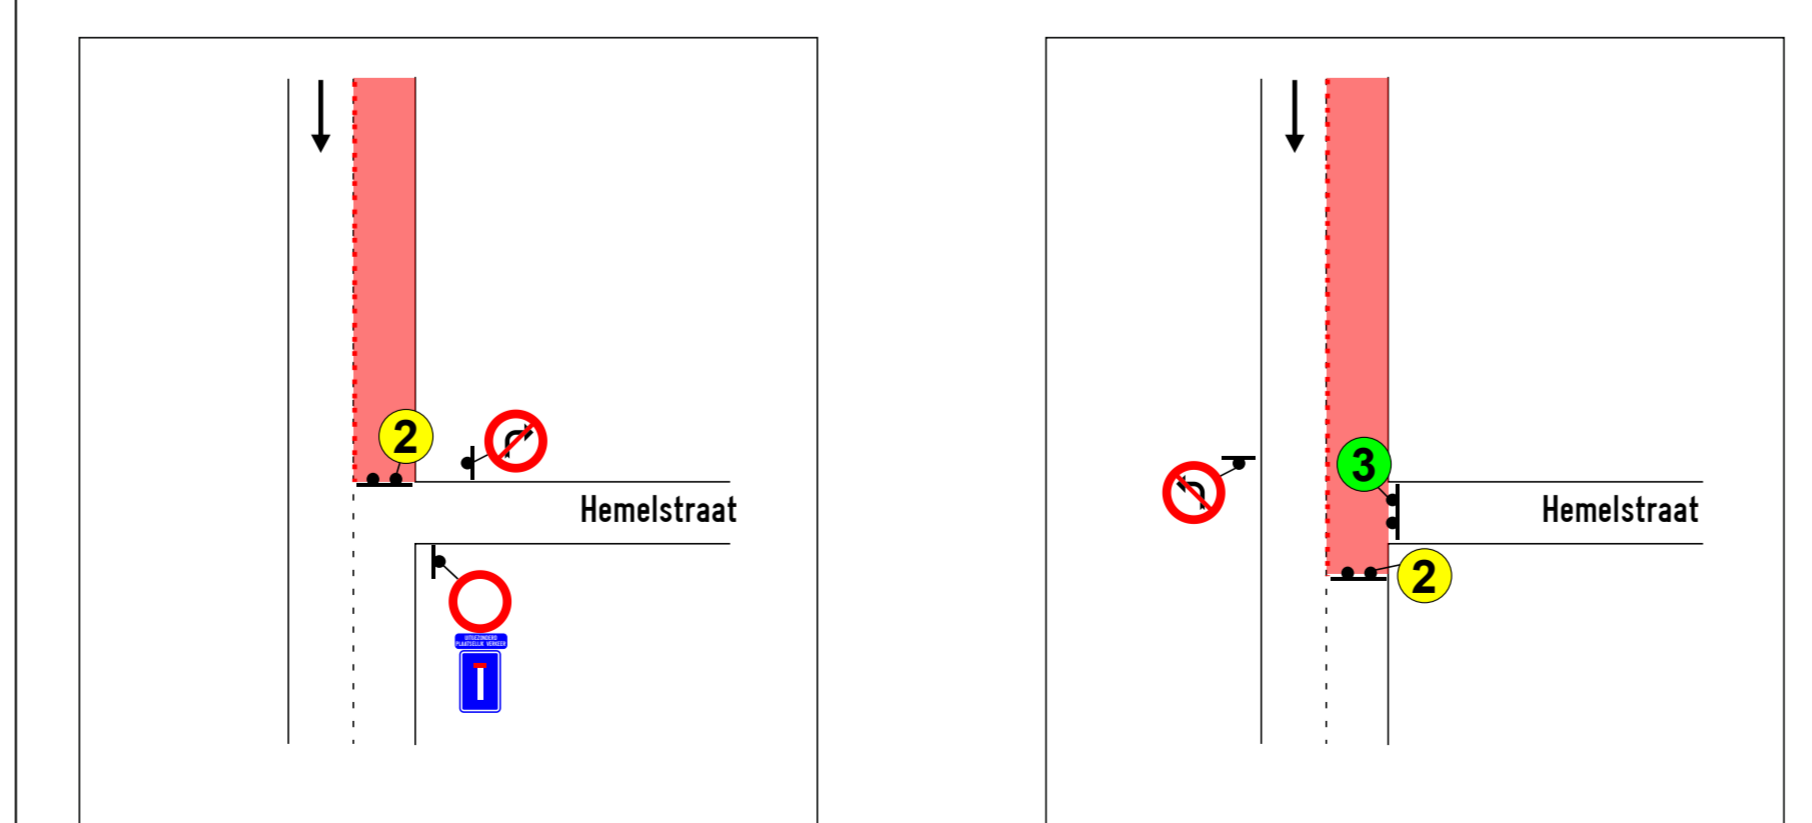
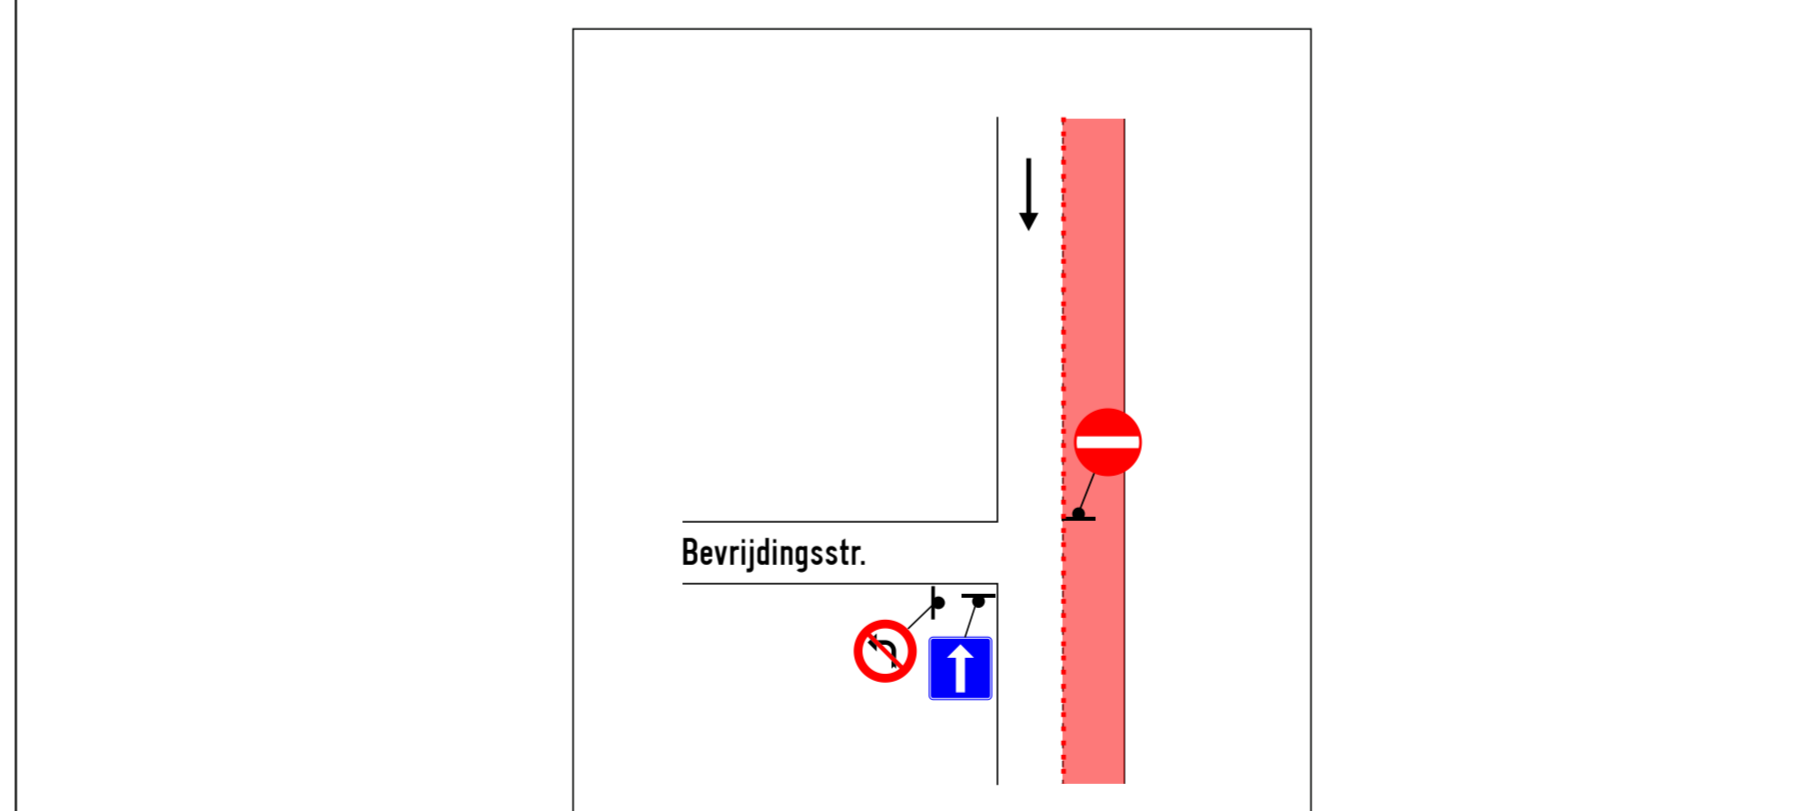
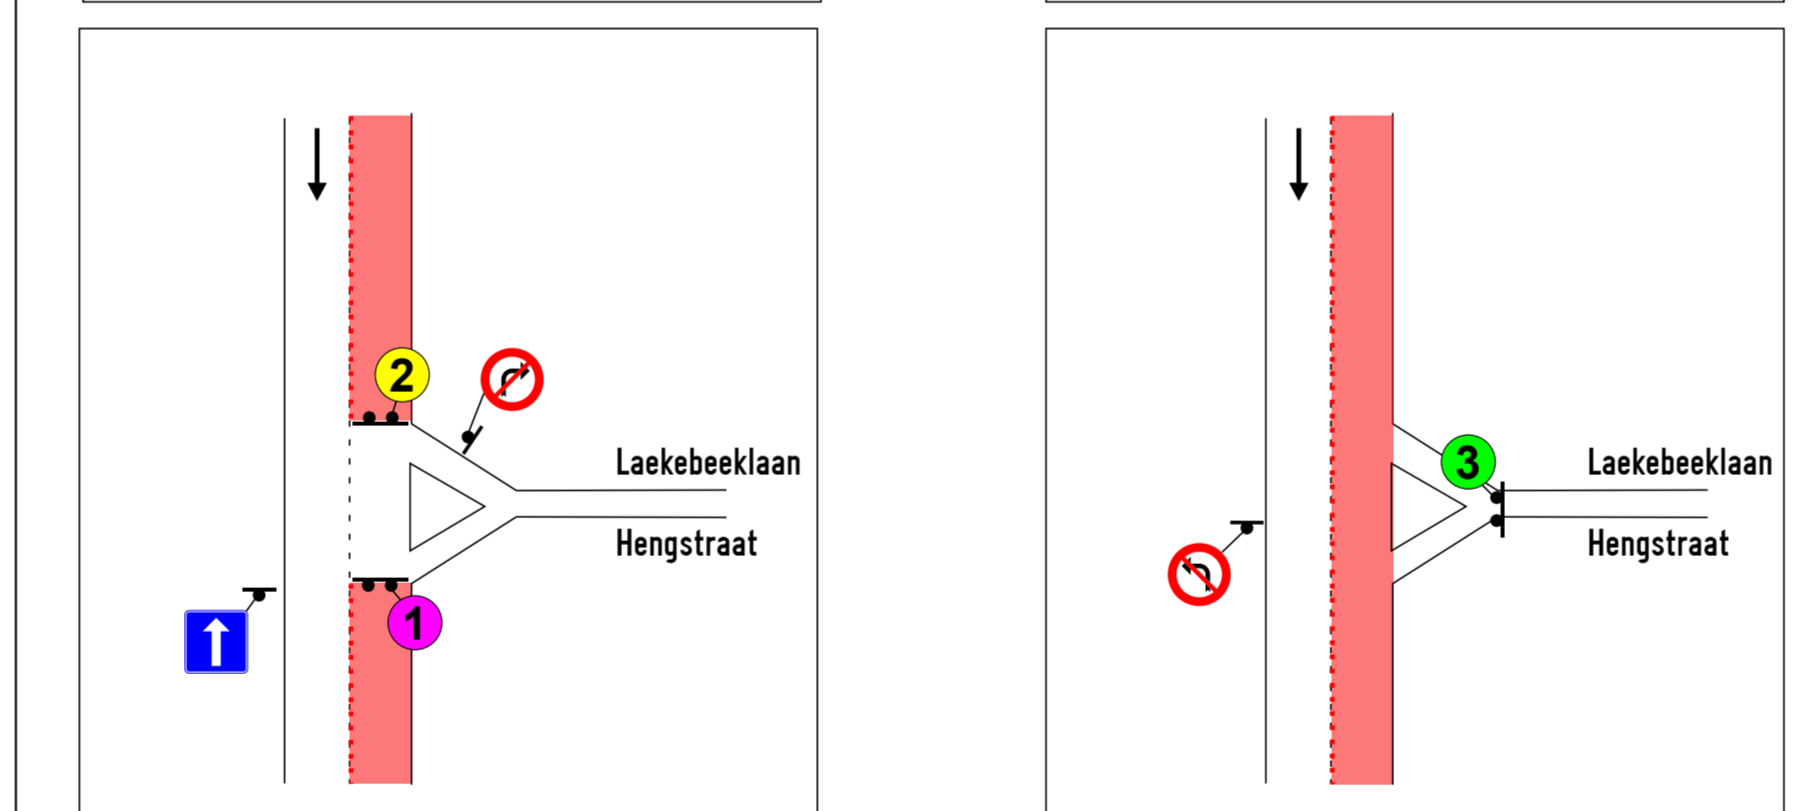
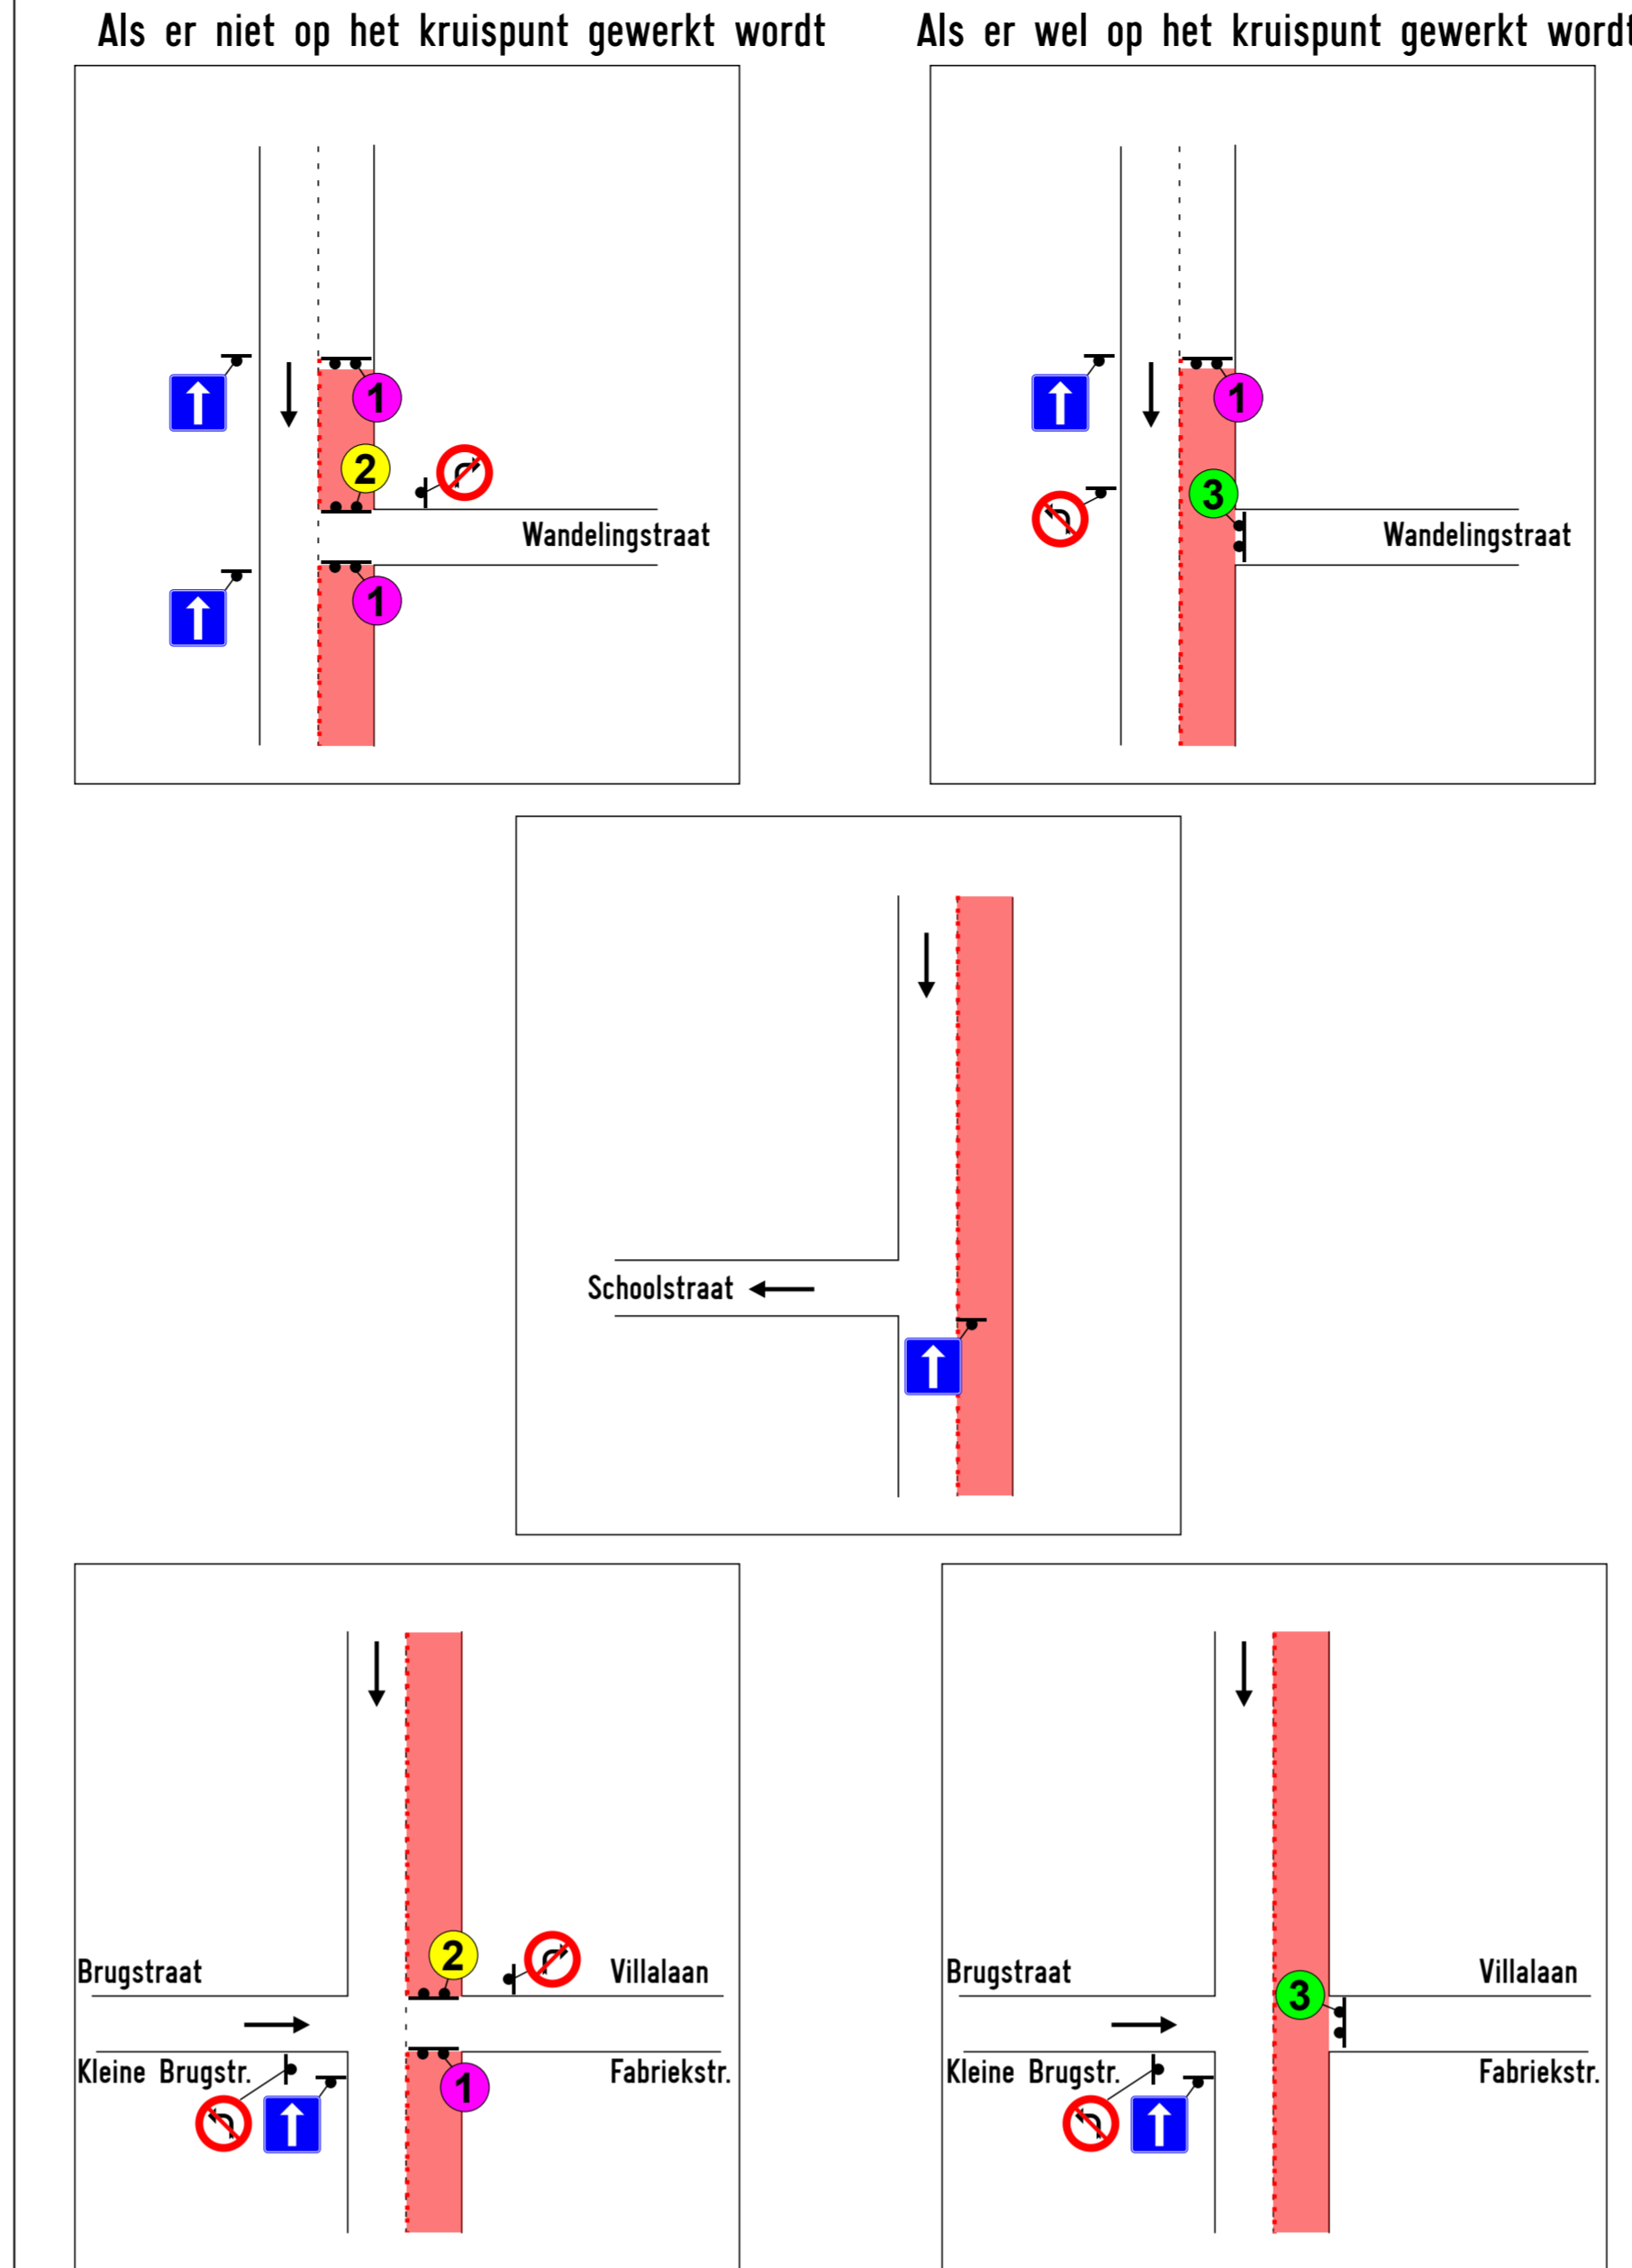
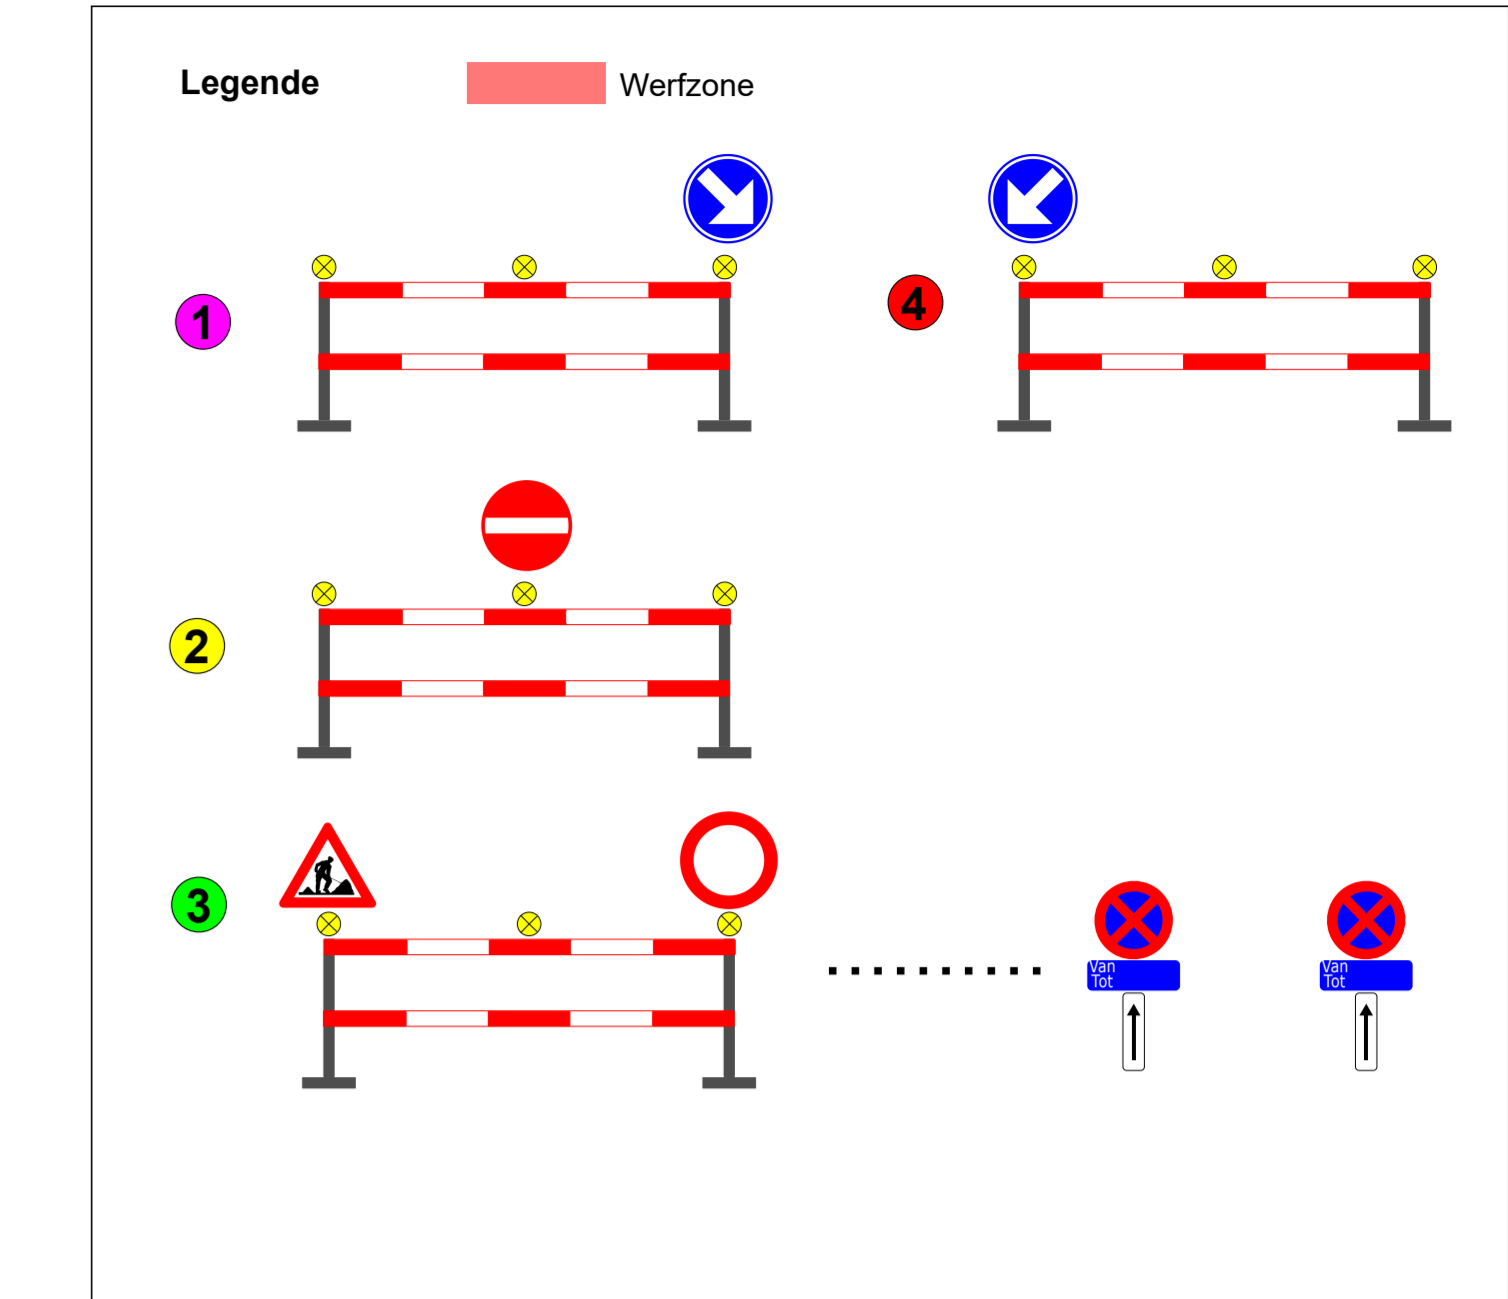
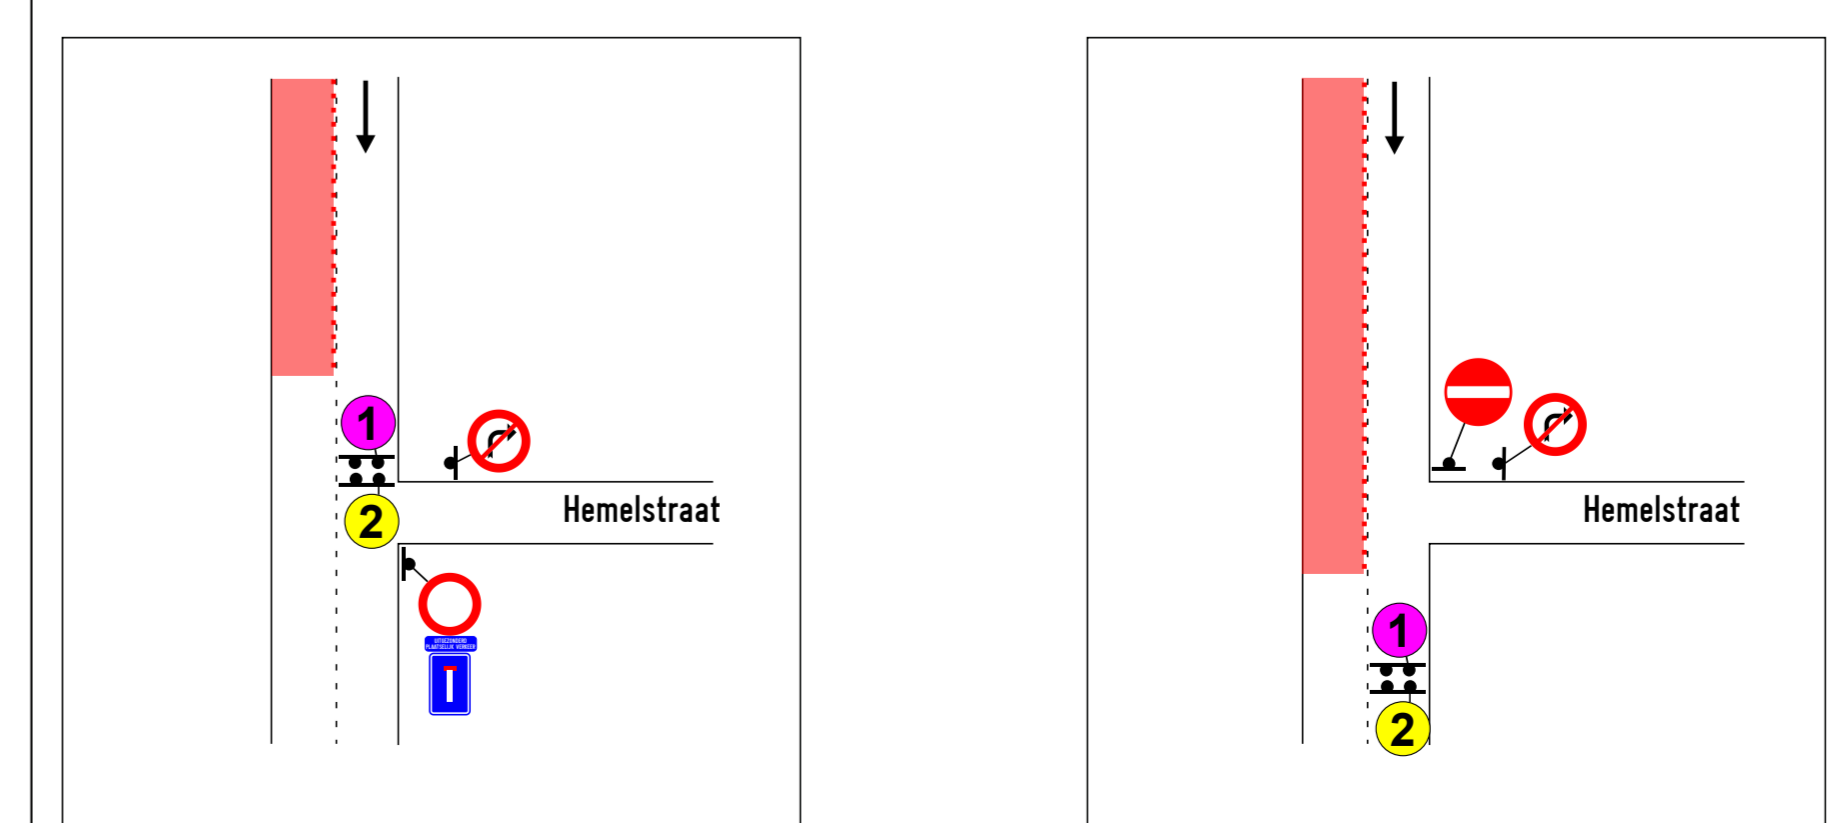
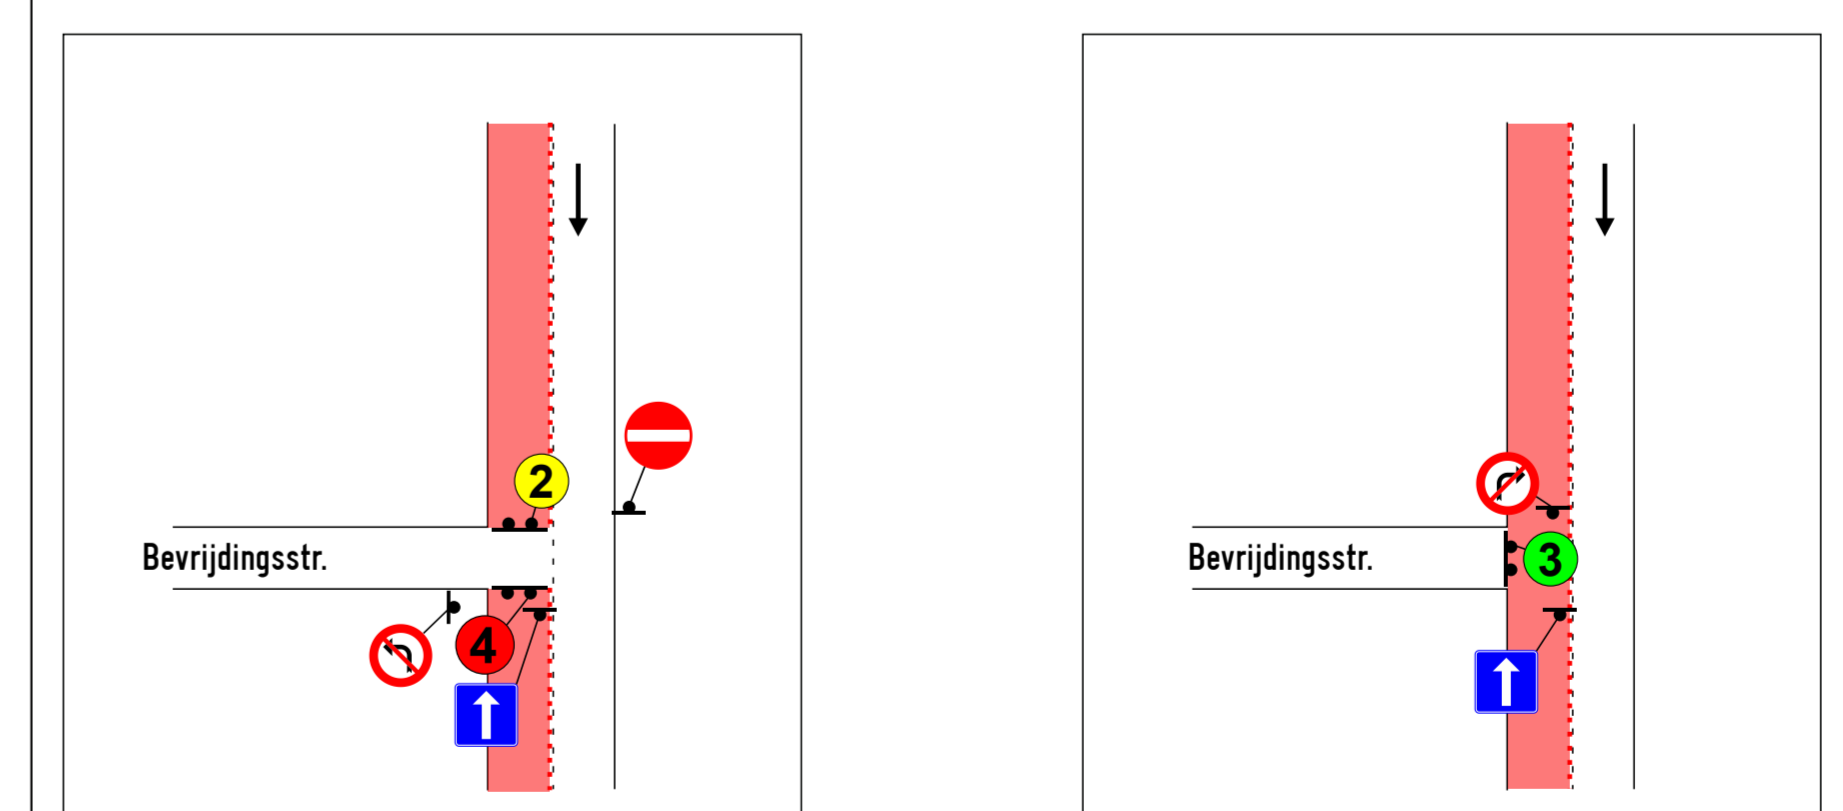


Situatie 1

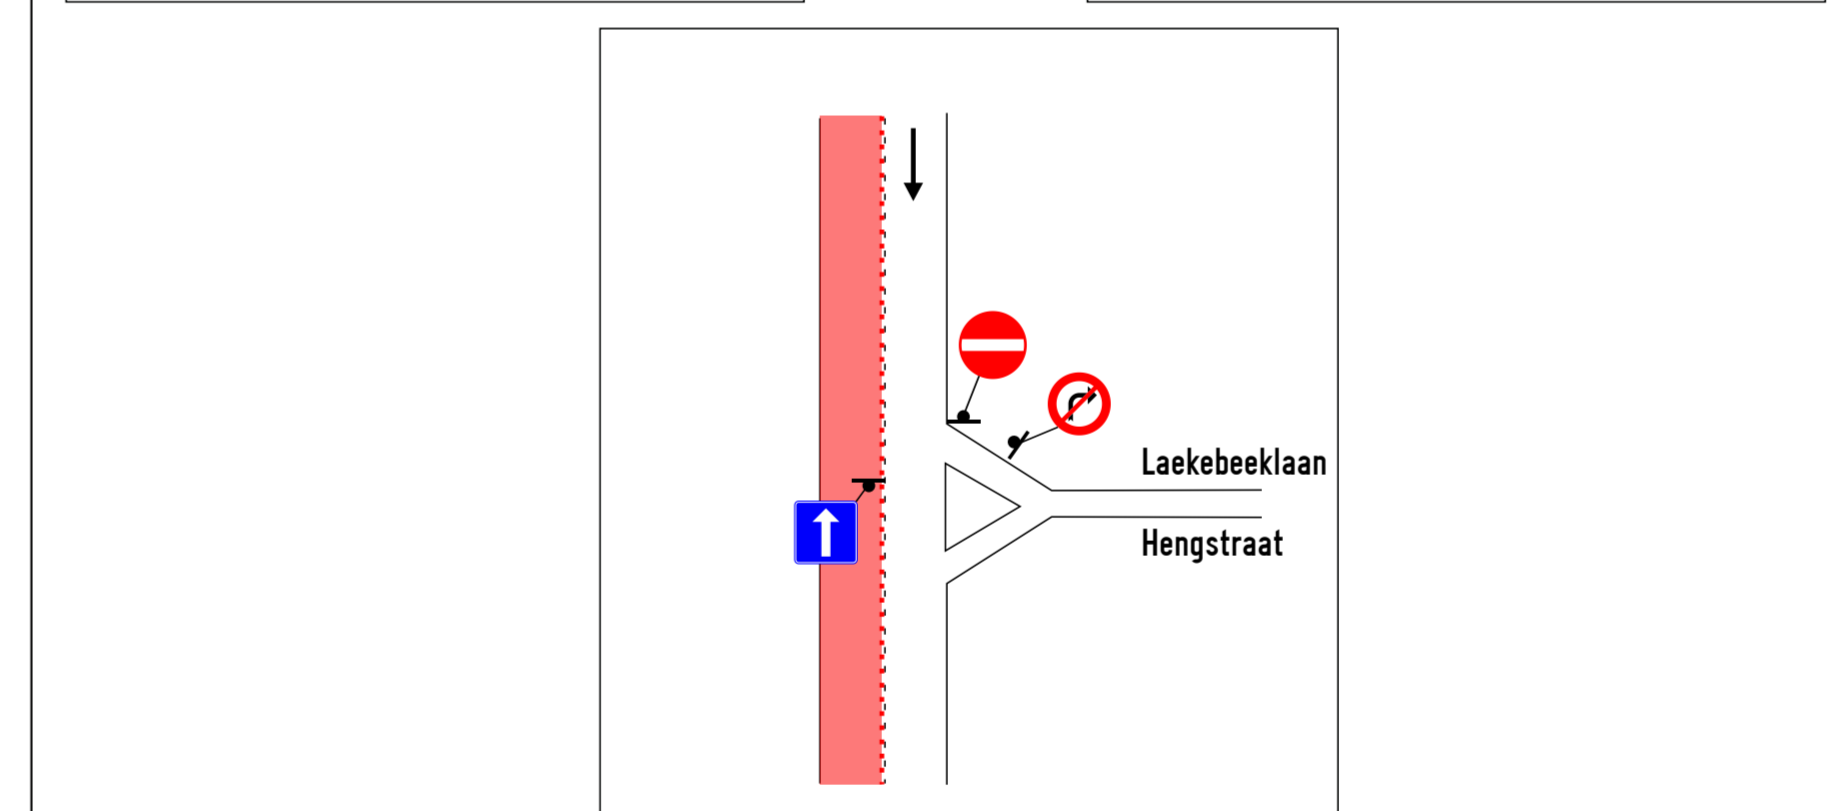

Situatie 2

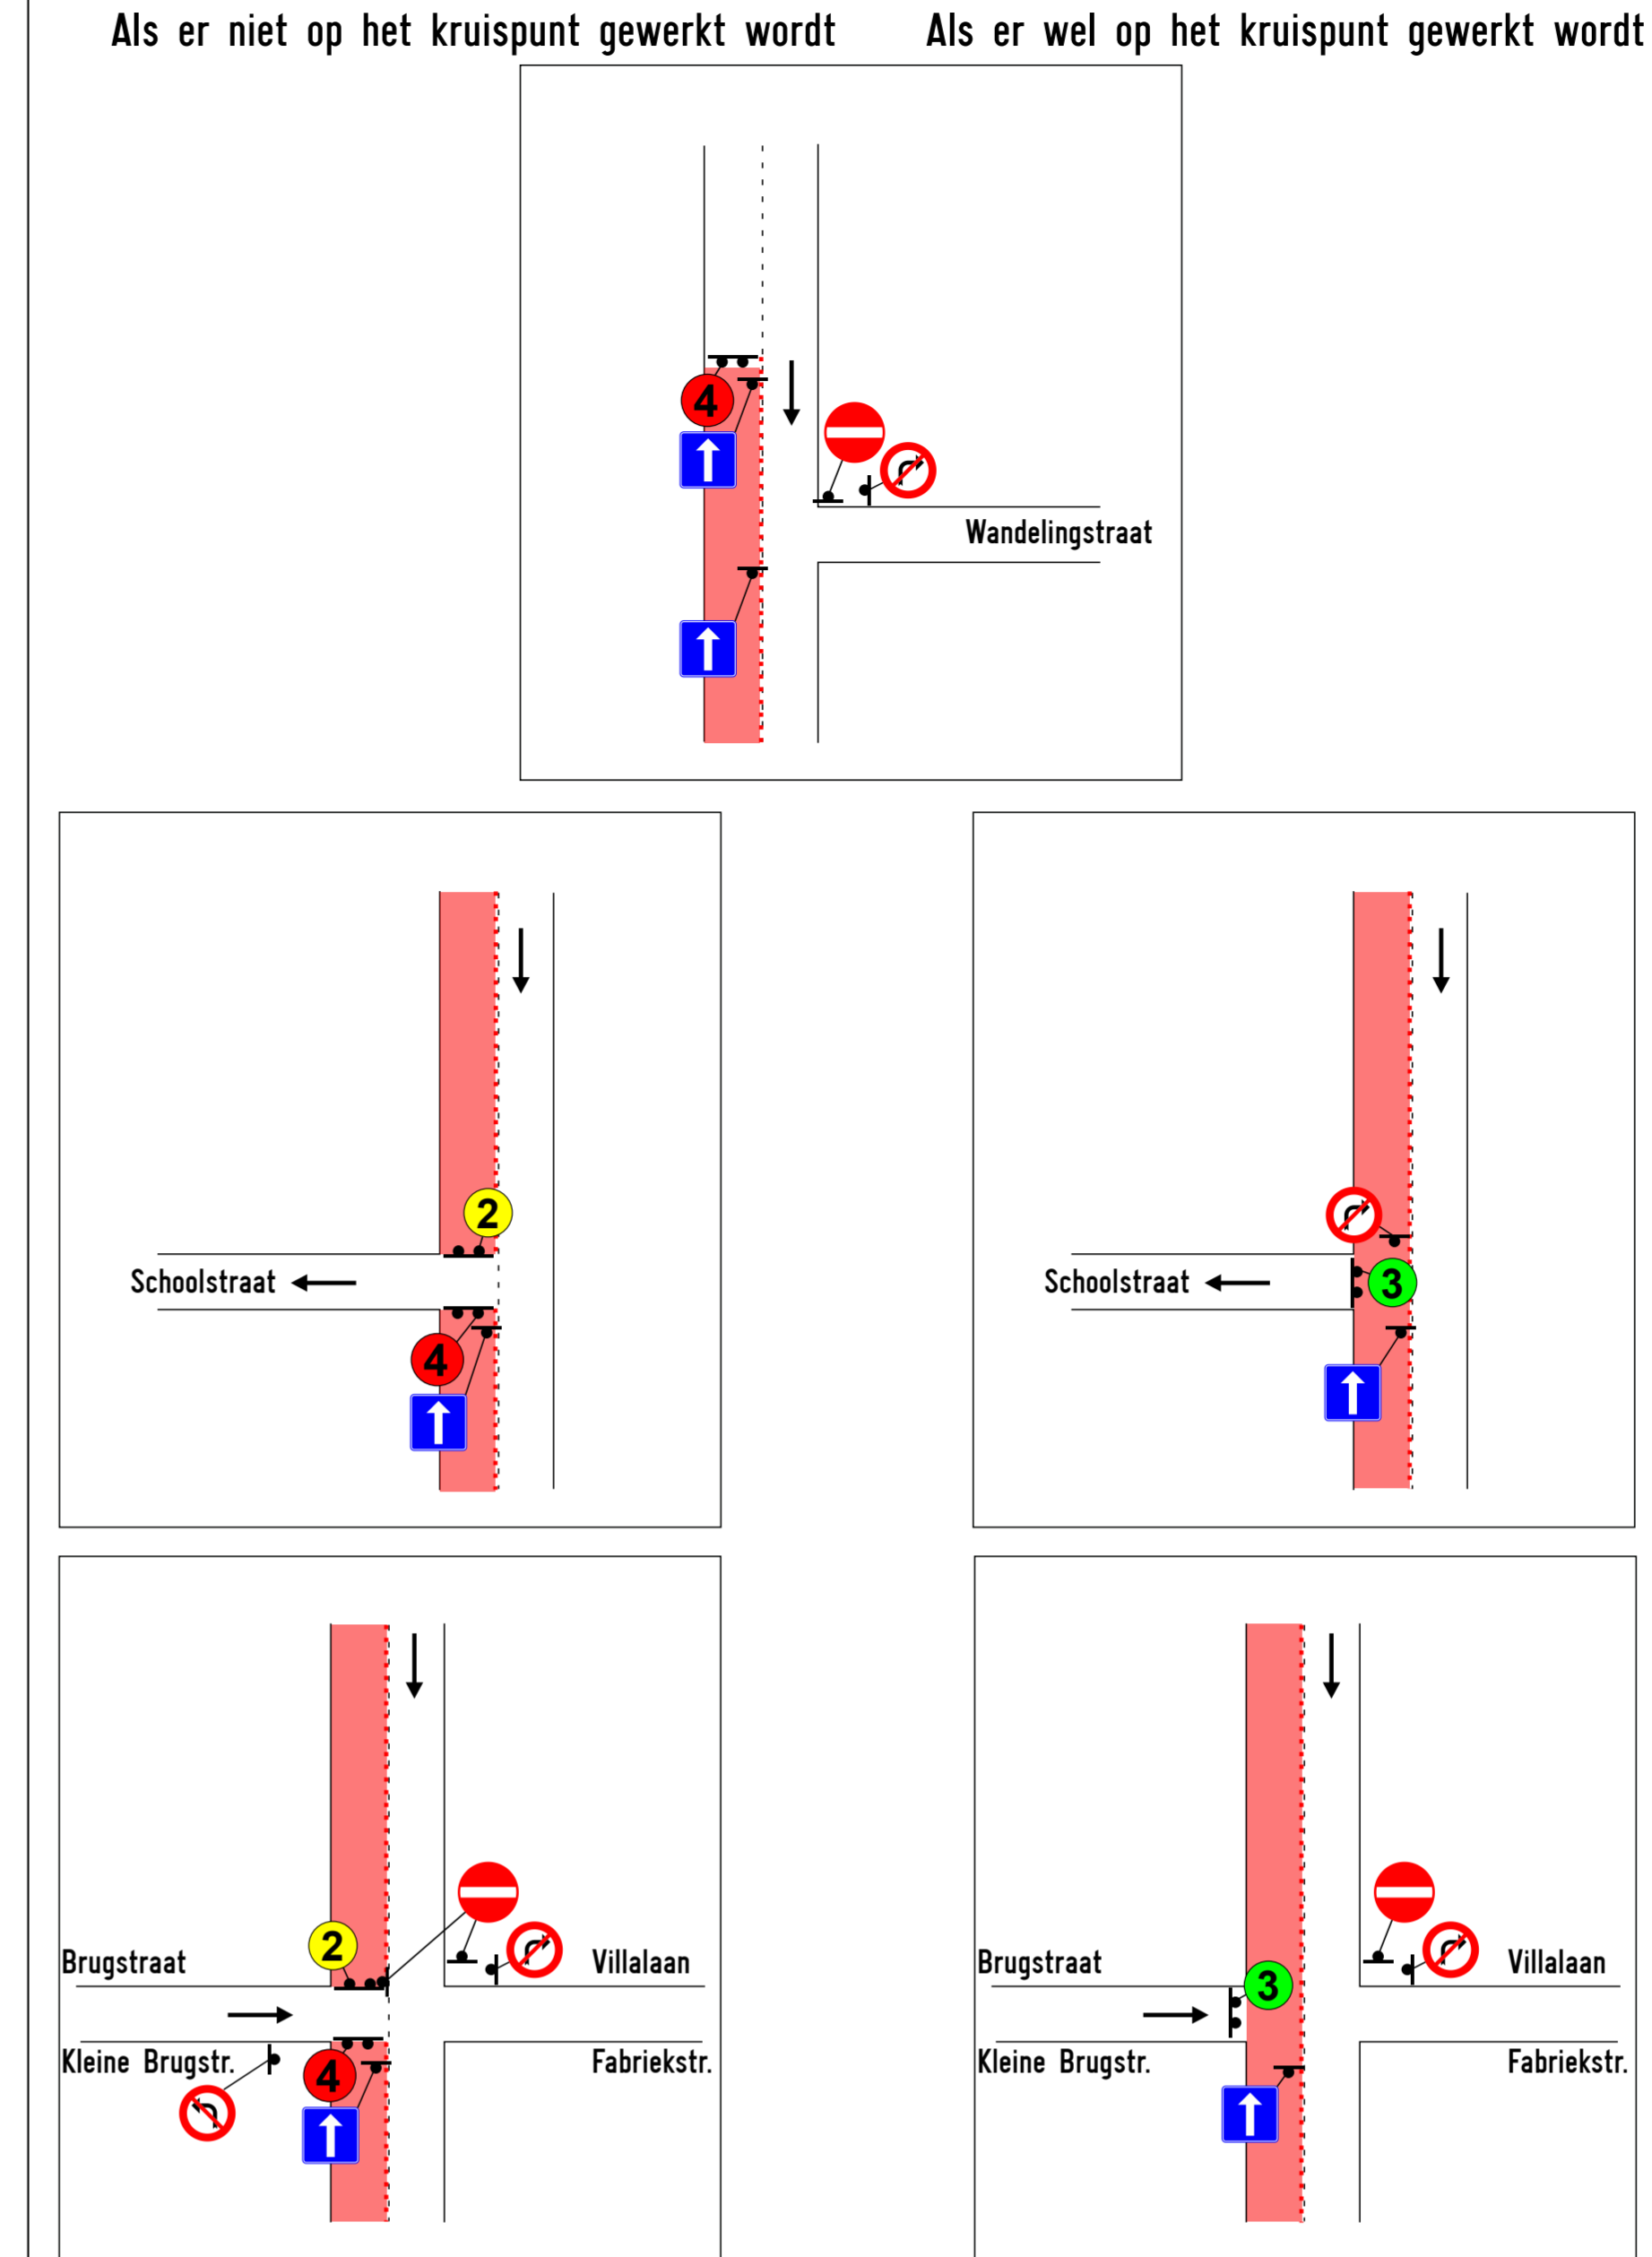

WILLEMEN INFRA **ASWEO**

Booiebos 4, BE-9031 Gent - +32 9 282 60 30
 infra@willemeninfra.be - www.willemeninfra.be

Bestek nr: Plan nr: 10603-00-004
 Getekend: GP Opgemaakt: 10/08/21

Ind:	Datum:	Wijzigingen op vraag van:

GOEDGEKEURD Op datum van: Voor het bestuur, Voor de aannemer,

St.-Pieters-Leeuw
 Fabriekstraat fietssuggestiestroken