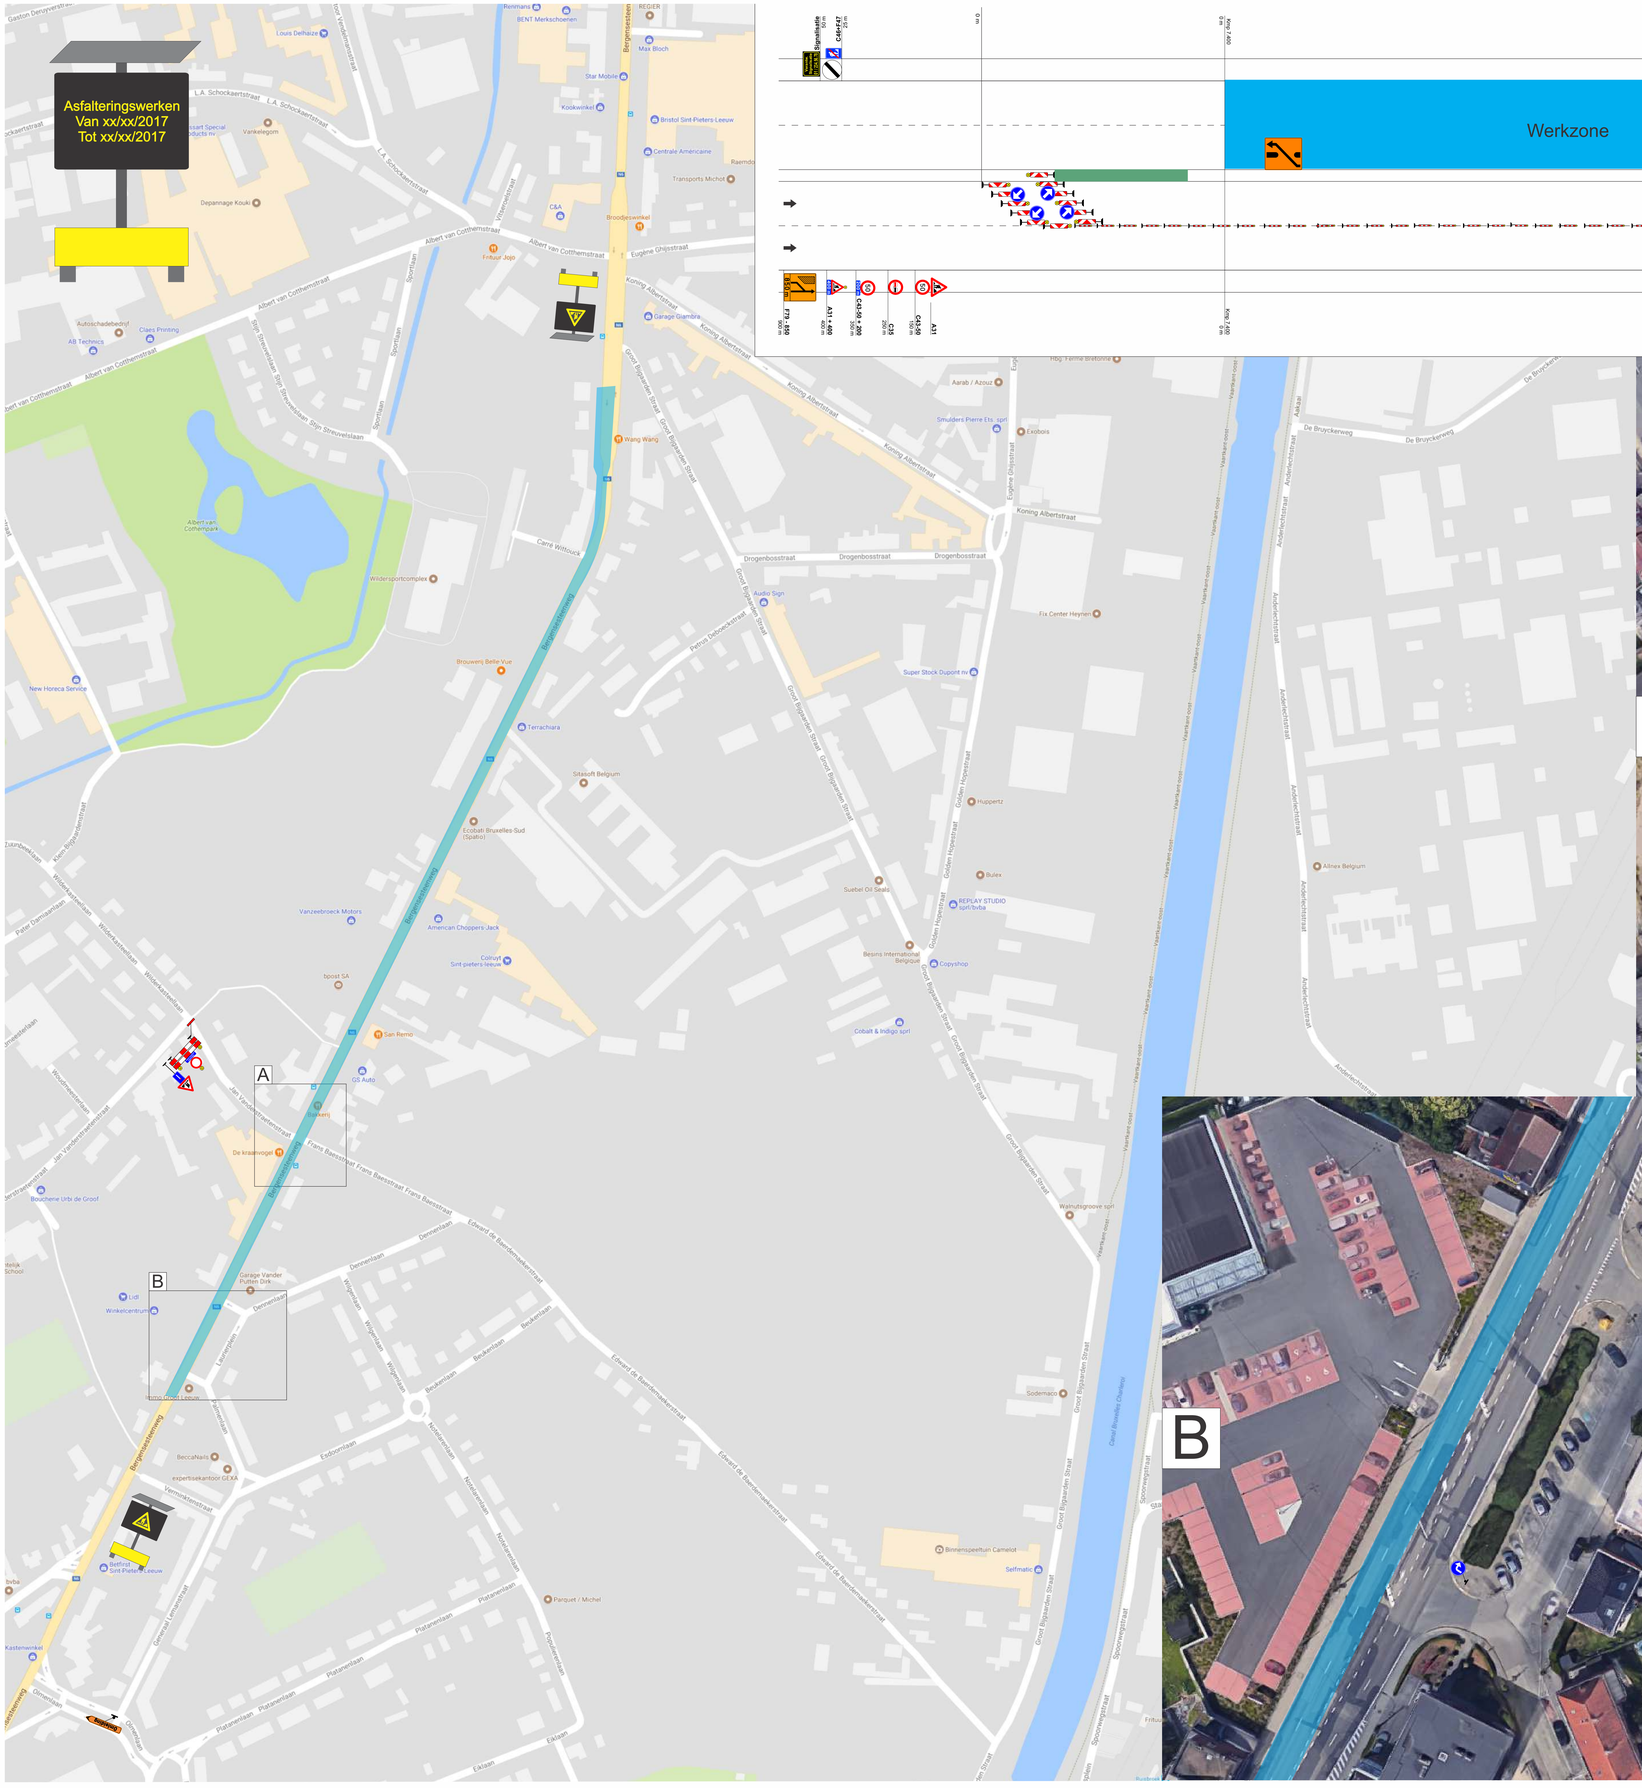

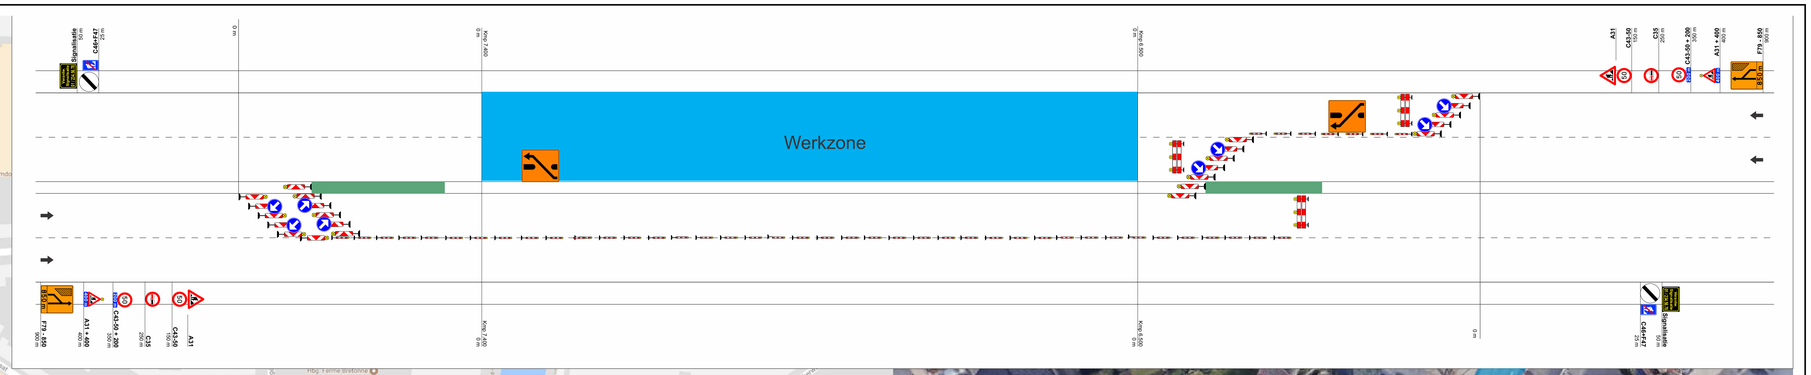

Belasco

Sint-Pieters-Leeuw

Bergensesteenweg

Signalisatieplan fase 5

Formaat	Datum	Plannummer	Index
A0	12/09/2017	F17-1303-05	B

Gezien en goedgekeurd

/ /2017

Index	Datum	Omschrijving	Tekenaar
A	29/06/17	Ontwerp	MVR
B	12/09/17	Aanpassingen	MVR
Verantwoordelijke			MDK

Opgemaakt en voorgesteld door

CIOS

Onderdeel van Fero-Signalisatie NV

Verantwoordelijke signalisatie

Fero

J. De Blockstraat 81 2630 Willebroek
t +03 886 75 28 f +03 886 75 12
info@fero.be www.fero.be