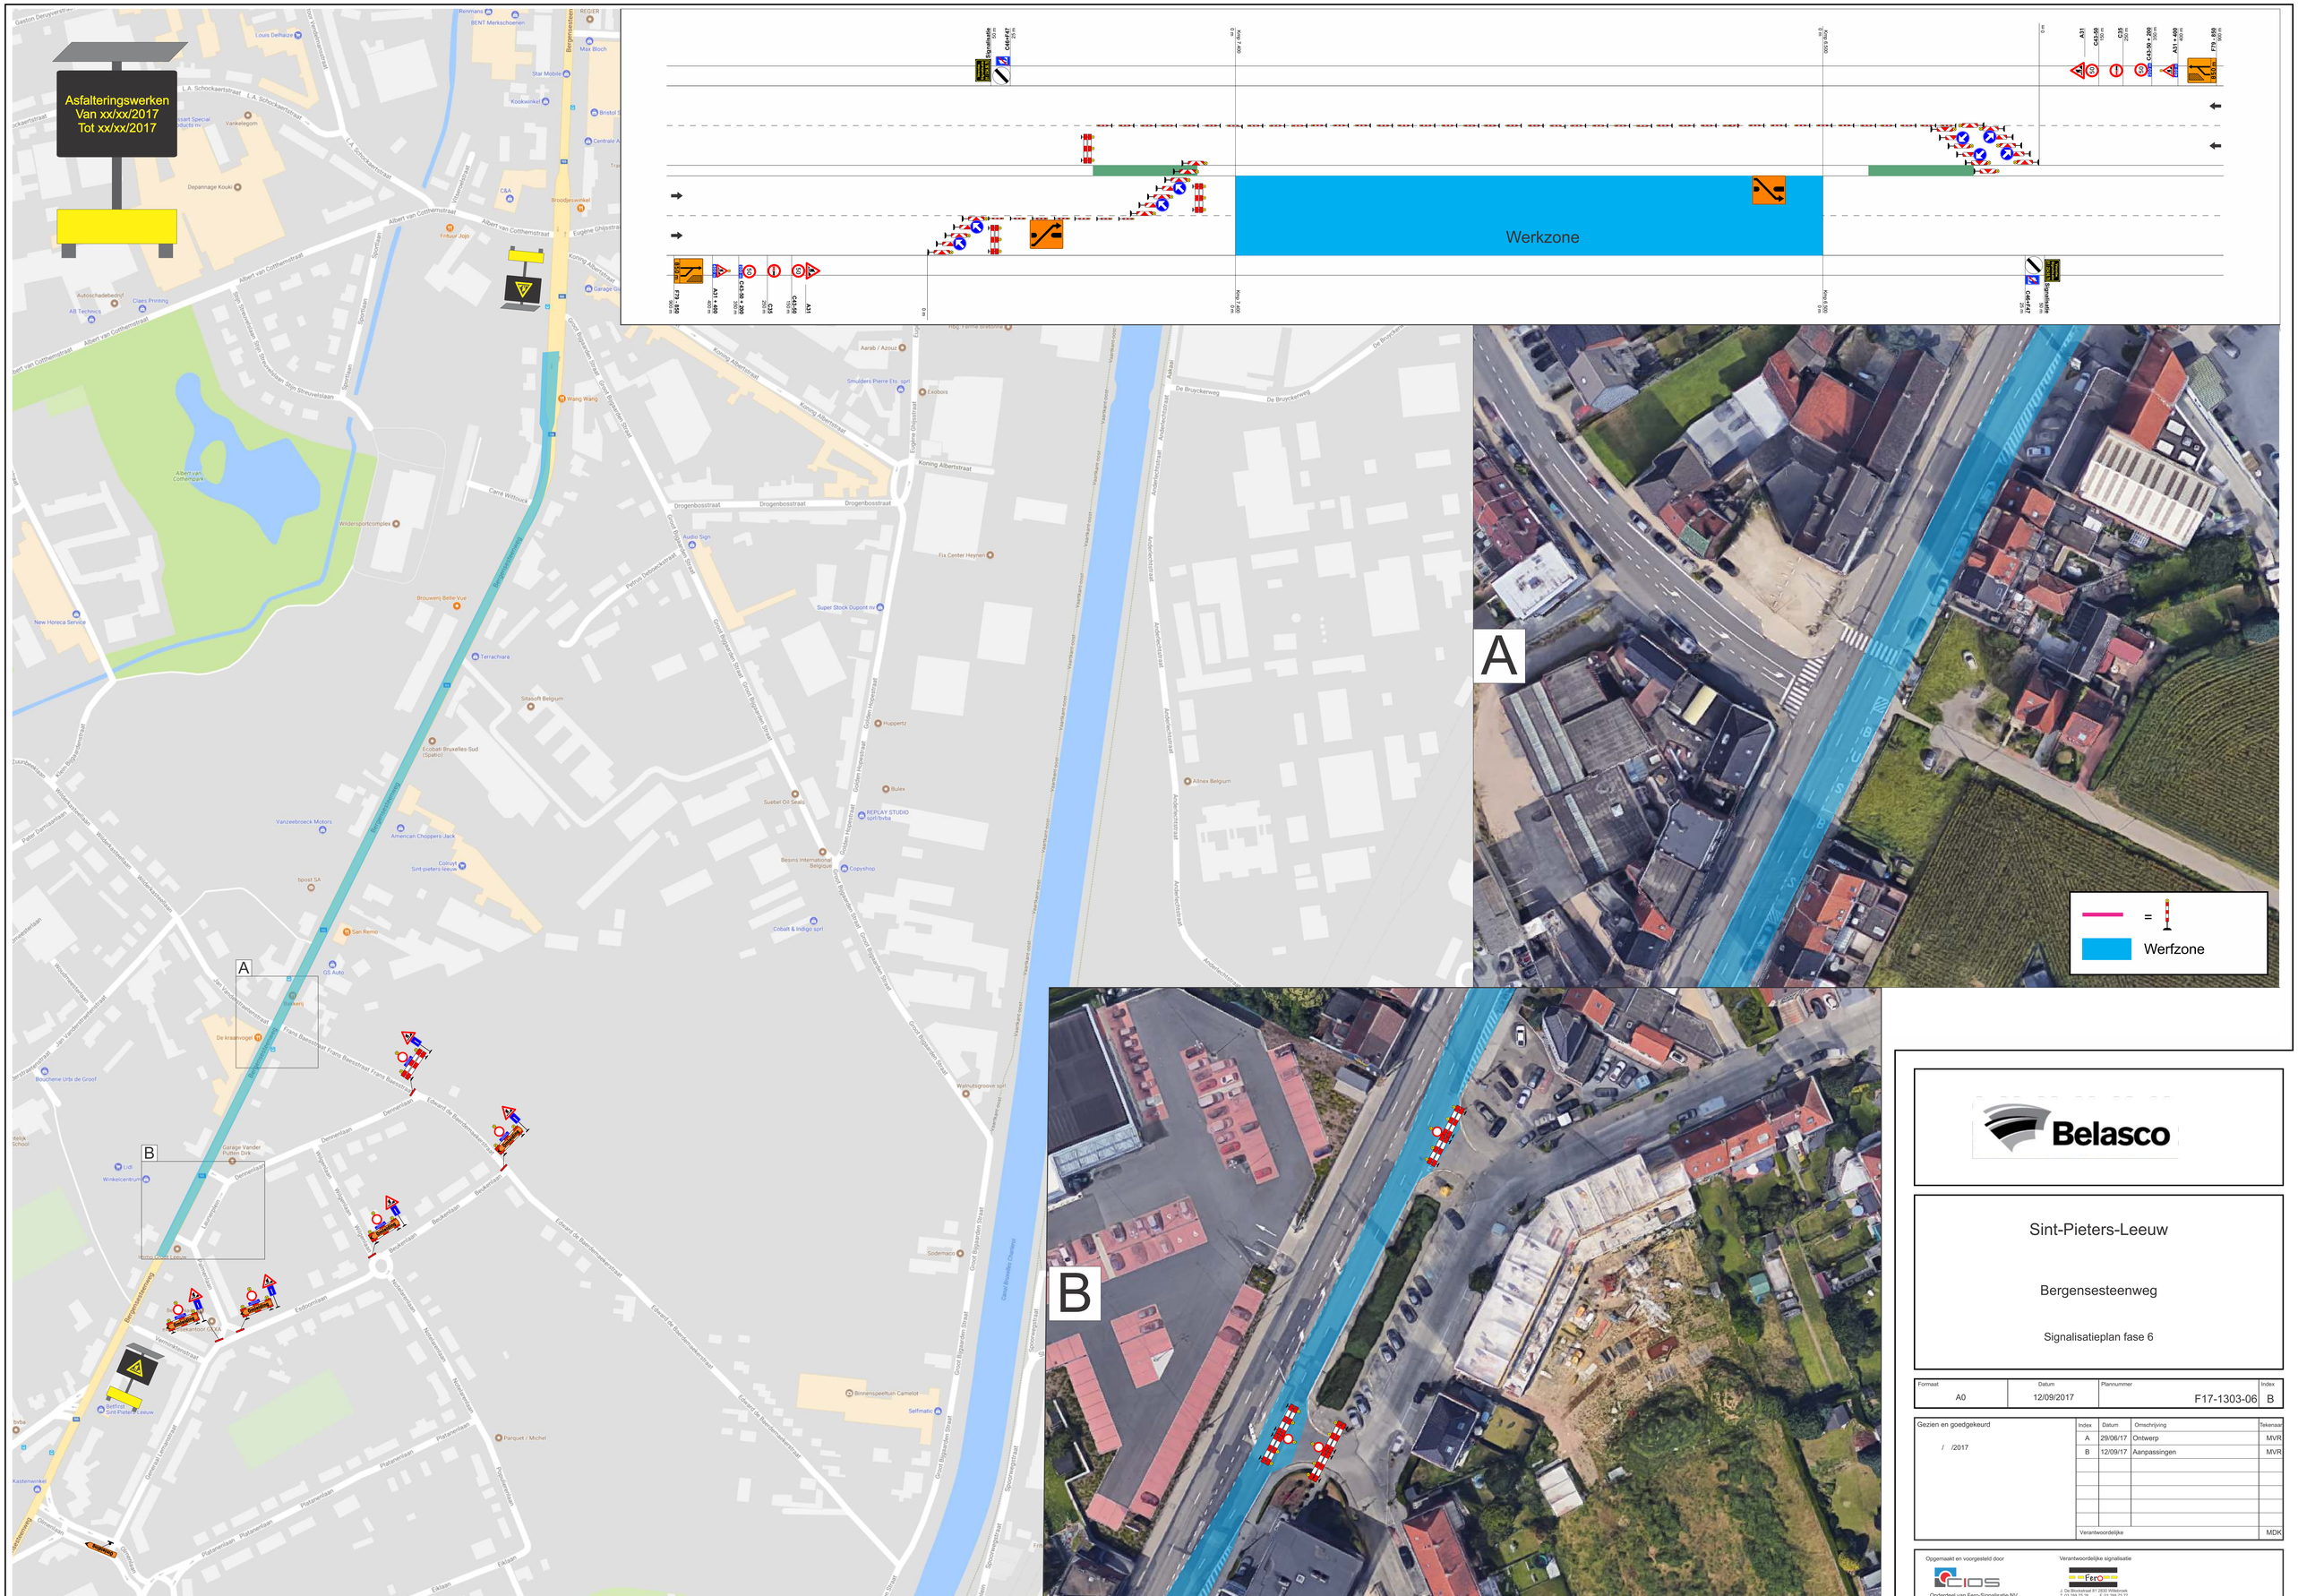

Belasco

Sint-Pieters-Leeuw

Bergensesteenweg

Signalisatieplan fase 6

Formaat	Datum	Plannummer	Index
A0	12/09/2017	F17-1303-06	B

Gezien en goedgekeurd

/ /2017

Index	Datum	Omschrijving	Tekenaar
A	29/06/17	Ontwerp	MVR
B	12/09/17	Aanpassingen	MVR
		Verantwoordelijke	MDK

Opgemaakt en voorgesteld door

Onderdeel van Fero-Signalisatie NV

Verantwoordelijke signalisatie

Fero

2 De Brouckerlaan 61 2630 Willebroek
T 03 288 75 05 F 03 288 75 77
info@feroms.be www.feroms.be