


Grafisch plan

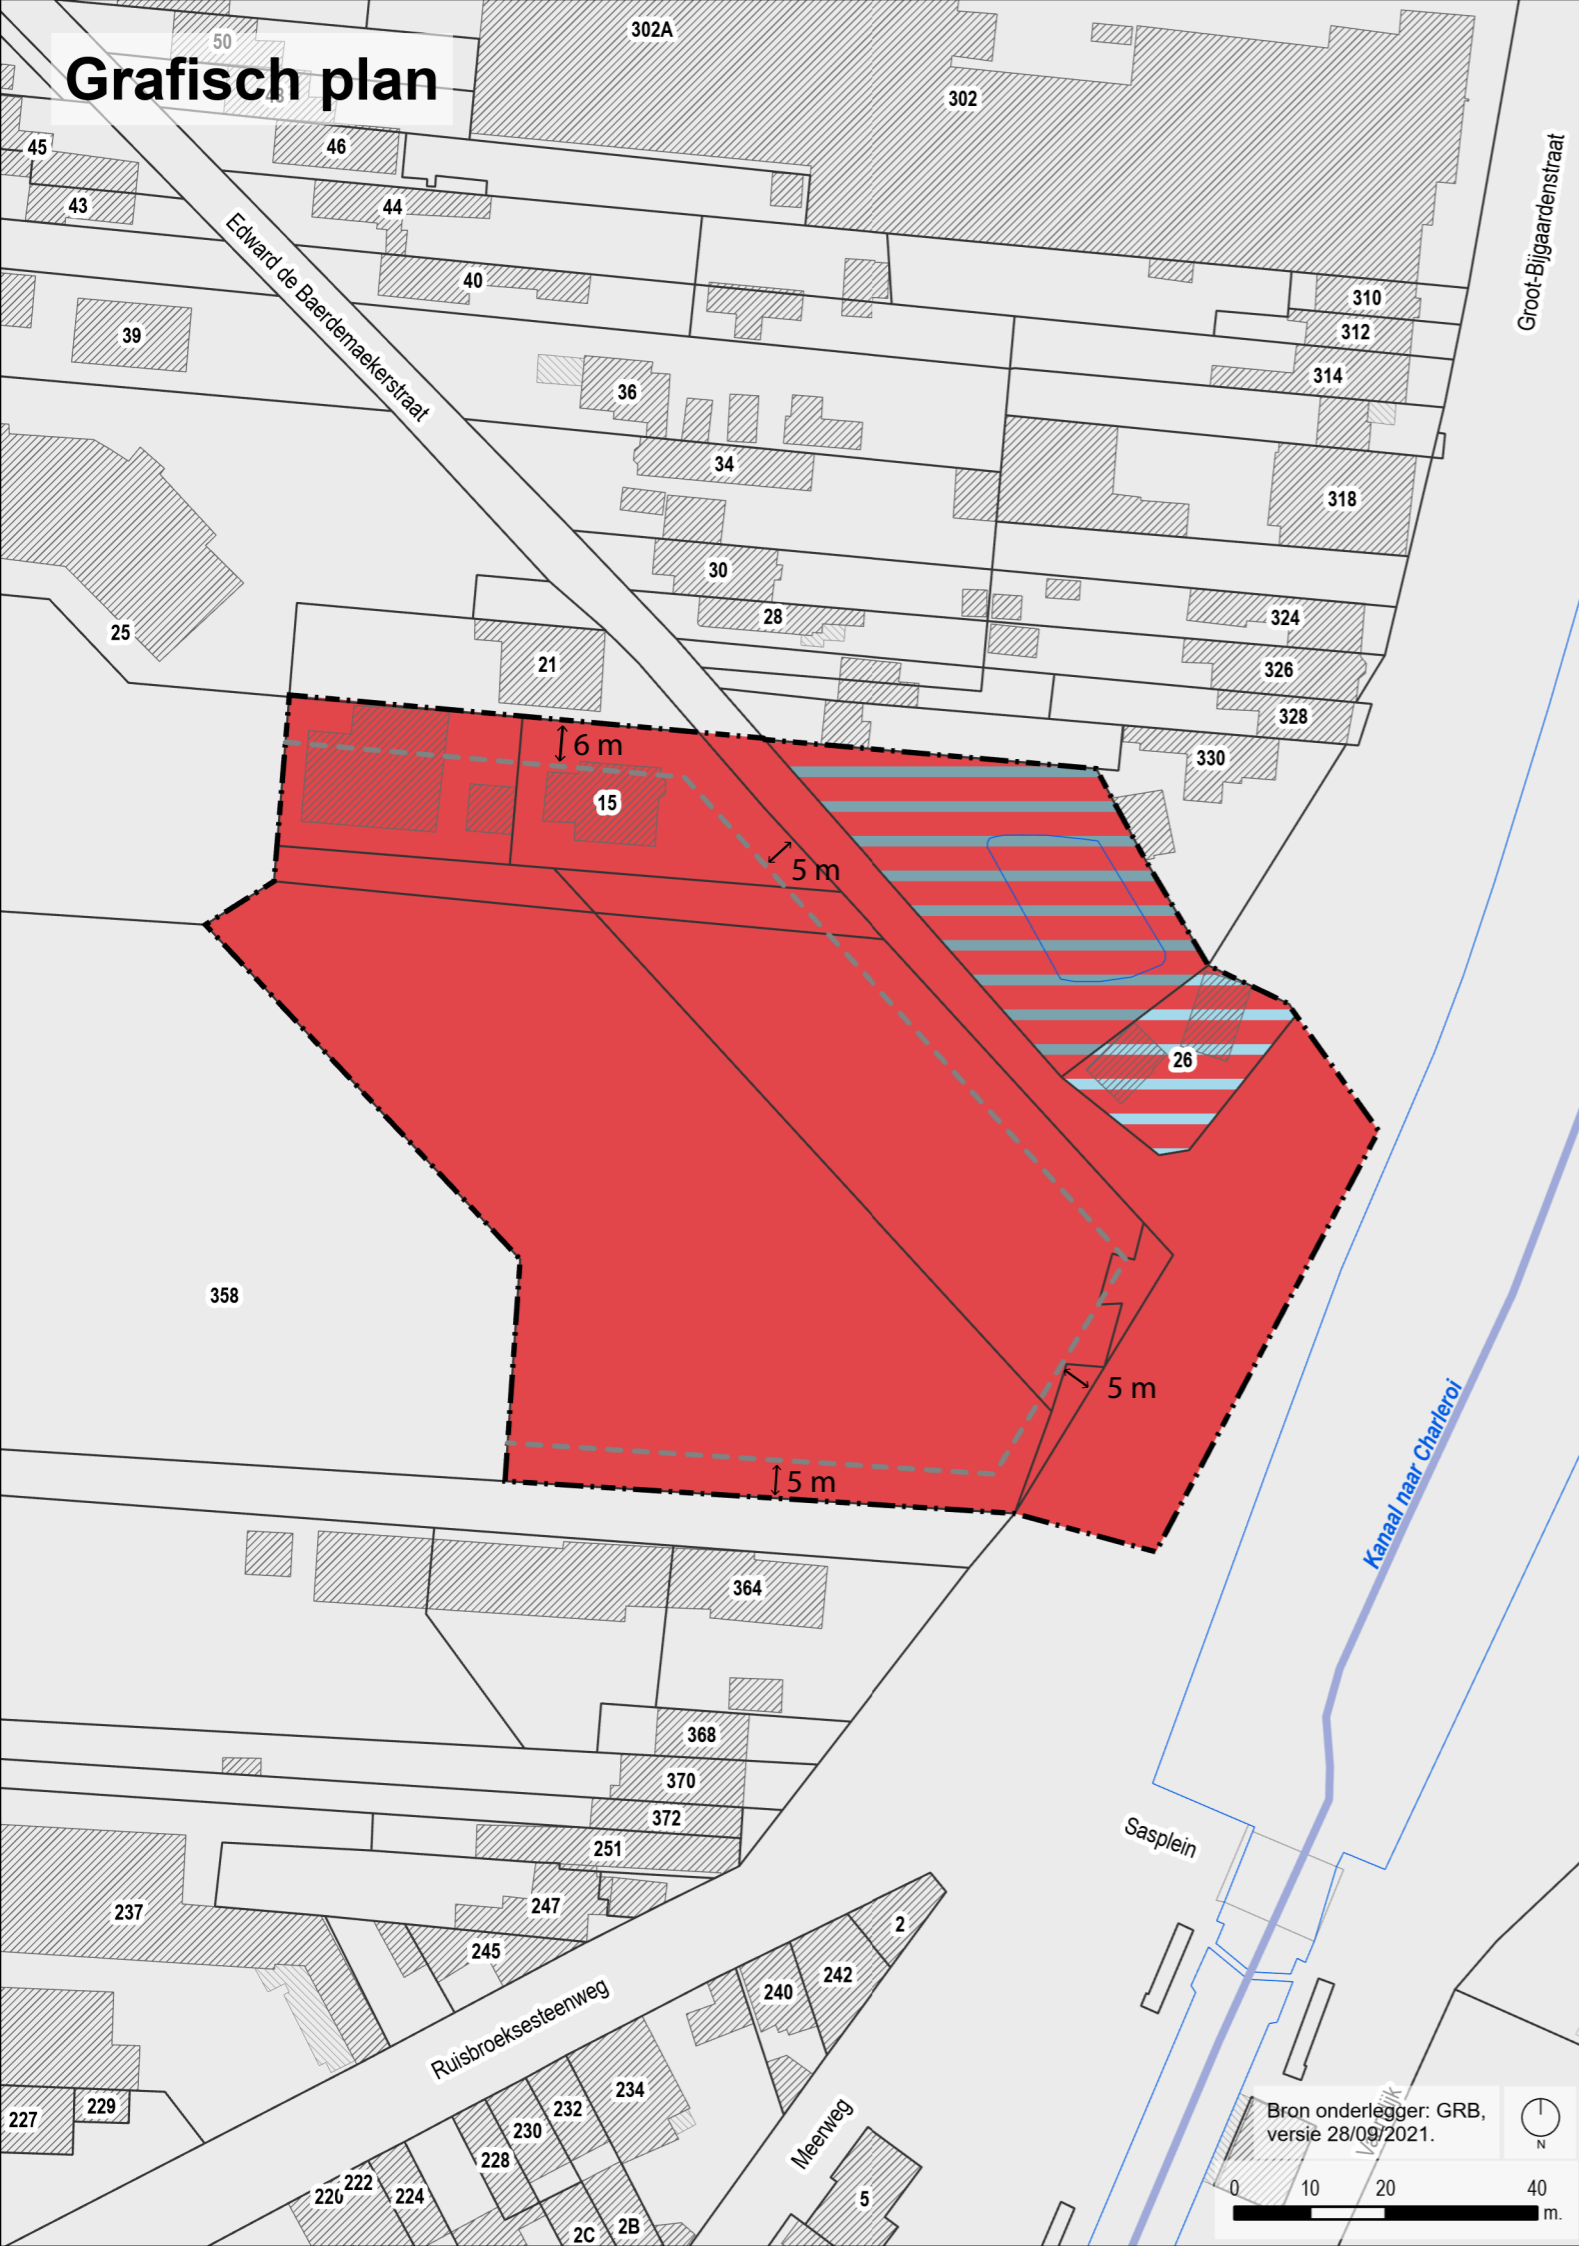

LEGENDE

Grens RUP

GRB:

administratief perceel

gebouw

gebouwaanhorigheid

watergang

VHA-waterloopsegment:

Bevaarbaar

Bestemmingen:

Grondvlakbestemmingen:


Art.1 Woongebied

Overdrukken:

Publieke parking

Nabestemming publieke parking

Bebouwbare oppervlakte

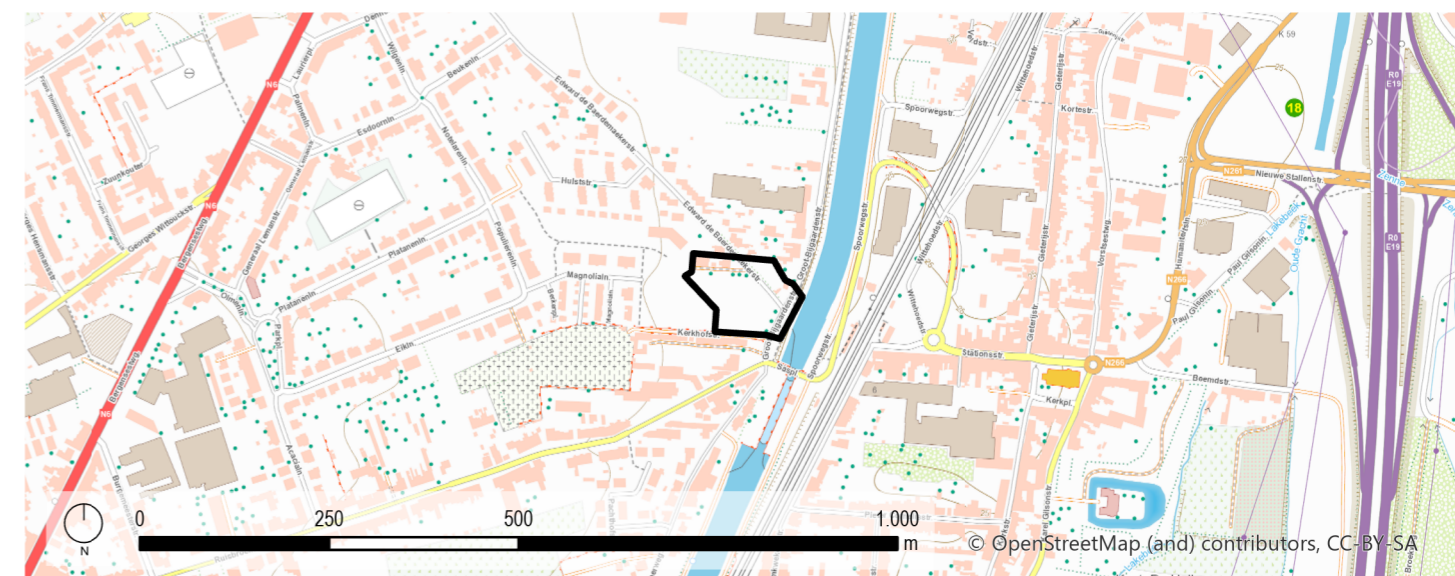

Voorlopig vastgesteld door de gemeenteraad in de zitting
van ...

Algemeen Directeur

De Voorzitter

...

Sint-Pieters-Leeuw RUP Kanaaltuinen



RUP_23077_214_00016_00001

PLANNR: 1.

SCHAAL: 1 / 1.000

PLANGEBIED: 1,17 hectare

DATUM: 02/09/2024

WIJZIGINGEN

Nr.	DATUM	AARD
1	04/10/2021	Voorontwerp
2	03/03/2022	Ontwerp
3	02/09/2024	Ontwerp

Bron onderlegger: GRB,
versie 28/09/2021.

