




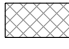











-  grens van het BPA
-  gemeentegrens
-  perceelsgrens + nummer kadaster
-  waterloop
-  wandelpad
-  bebouwing
-  landbouwgrond
-  boom en bomengroepen
-  SBZ - Habitatrichtlijngebied
-  Beschermd monument
-  Beschermd stads- en dorpsgezicht
-  Beschermd cultuurhistorisch landschap
-  geïventariseerd bouwkundig erfgoed
-  aanduiding grens en bestemming gewestplan
-  bestand BPA en RUP





 
RUP Centrum Sint-Pieters-Leeuw
 Sint-Pieters-Leeuw | provincie Vlaams Brabant
plan feitelijke en juridische toestand

schaal: 1/4000
 plan-id: _____
 ruimtelijke planners: Mariska Anthea Everts
 Marjolien Claesen
 plan aangemaakt op: A. schetsontwerp oktober 2016
 & gewijzigd op: B. voorontwerp mei 2017
 C1. ontwerp oktober 2017
 C2. ontwerp november 2017
 N




Dit plan werd opgemaakt op basis van grafische gegevens. De erin vermelde afmetingen en oppervlakten zijn derhalve slechts benaderend. Voor de uitvoering van dit plan zijn opmetingen ter plaatse noodzakelijk.

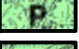

- | | | | |
|---|---|---|------------------------|
|  | landschappelijk waardevolle agrarische gebieden |  | woongebied |
|  | parkgebied |  | woonuitbreidingsgebied |
|  | natuurgebied | | |

Gewestplan Antwerpen - 1:20.000

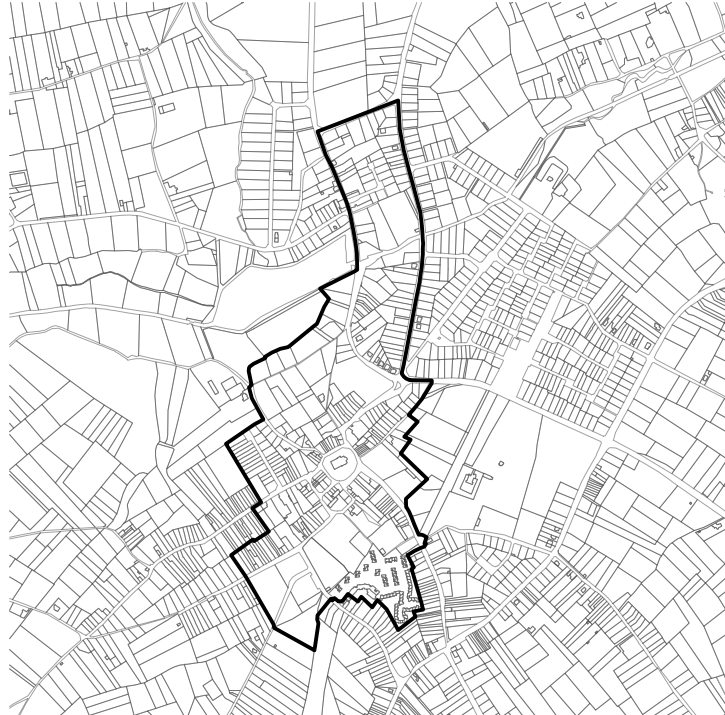


Percelenkaart - 1:20.000

Gezien en voorlopig vastgesteld door de gemeenteraad van Sint-Pieters-Leeuw in de zitting van ... / ... /

Het college van burgemeester en schepenen van Sint-Pieters-Leeuw bevestigt dat onderhavig plan

ter inzage van het publiek werd neergelegd gedurende het openbaar onderzoek van ... / ... / tot ... / ... /

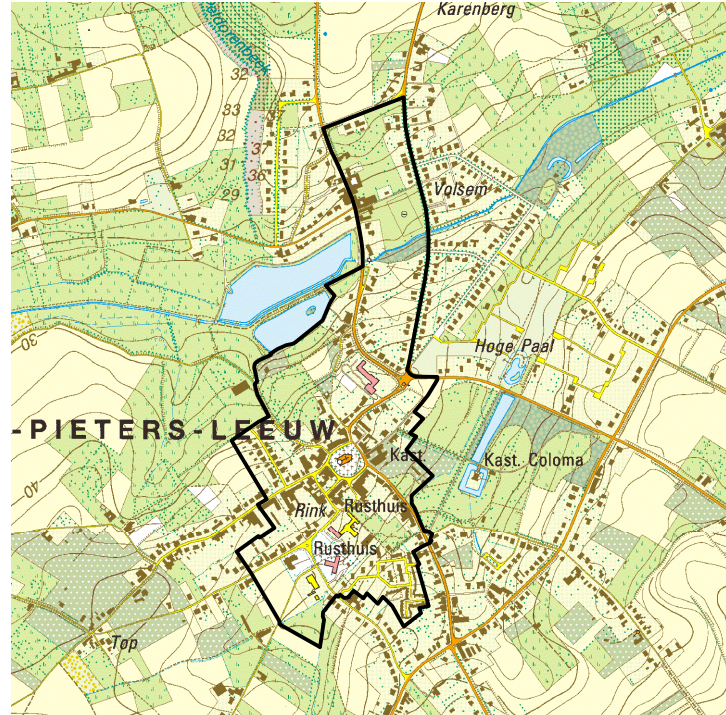

Topografische kaart - 1:20.000

Gezien en definitief vastgesteld door de gemeenteraad van Sint-Pieters-Leeuw in zitting van ... / ... /

De gemeentesecretaris

De voorzitter gemeenteraad

RUP Centrum Sint-Pieters-Leeuw
Sint-Pieters-Leeuw | provincie Vlaams Brabant

