


- grens van het RUP
- bestemmingsgrens
- zonevremde woningen
- bouwkundig beschermd erfgoed
- geïnventariseerd niet beschermd erfgoed
- projectzone
- kerngebied Sint-Pieters-Leeuw
- parkeerpocket (indicatief)

- art. 2 woongebied
- te herwaarderen woongebied
- art. 3 gebieden voor gemeenschapsvoorzieningen
- art. 4 natuurgebied
- art. 5 parkgebied
- bouwvrij agrarisch gebied (overdruk)
- parkgebouw (overdruk)
- sportinfrastructuur (indicatief)
- art. 6 agrarisch gebied
- art. 7 wegenis
- art. 8 pleinen
- art. 9 ontsluiting voor zacht verkeer (indicatief)
- art. 10 waterloop (indicatief)

RUP Centrum Sint-Pieters-Leeuw
Sint-Pieters-Leeuw | provincie Vlaams Brabant





 
grafisch plan

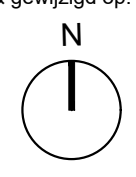schaal: 1/4000
 plan-id: _____
 ruimtelijke planners: Mariska Anthea Everts
 Marjolein Claesen
 plan aangemaakt op: A. schetsontwerp november 2016
 & gewijzigd op: B. voorontwerp mei 2017
 C1. ontwerp oktober 2017
 C2. ontwerp april 2018
 D. definitief mei 2018




Dit plan werd opgemaakt op basis van grafische gegevens. De erin vermelde afmetingen en oppervlakten zijn derhalve slechts benaderend. Voor de uitvoering van dit plan zijn opmetingen ter plaatse noodzakelijk.

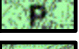

- | | | | |
|---|---|---|------------------------|
|  | landschappelijk waardevolle agrarische gebieden |  | woongebied |
|  | parkgebied |  | woonuitbreidingsgebied |
|  | natuurgebied | | |

Gewestplan Antwerpen - 1:20.000

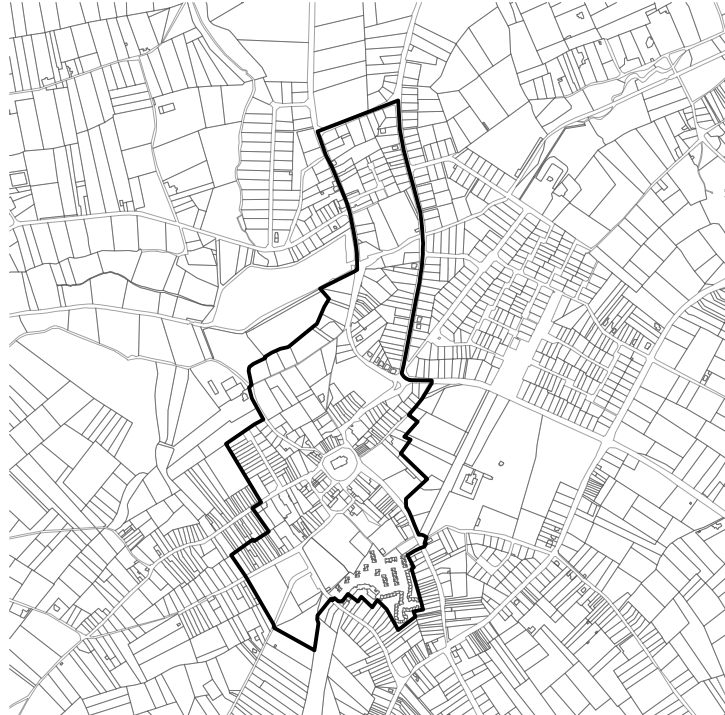


Percelenkaart - 1:20.000

Gezien en voorlopig vastgesteld door de gemeenteraad van Sint-Pieters-Leeuw in de zitting van ... / ... /

Het college van burgemeester en schepenen van Sint-Pieters-Leeuw bevestigt dat onderhavig plan

ter inzage van het publiek werd neergelegd gedurende het openbaar onderzoek van ... / ... / tot ... / ... /

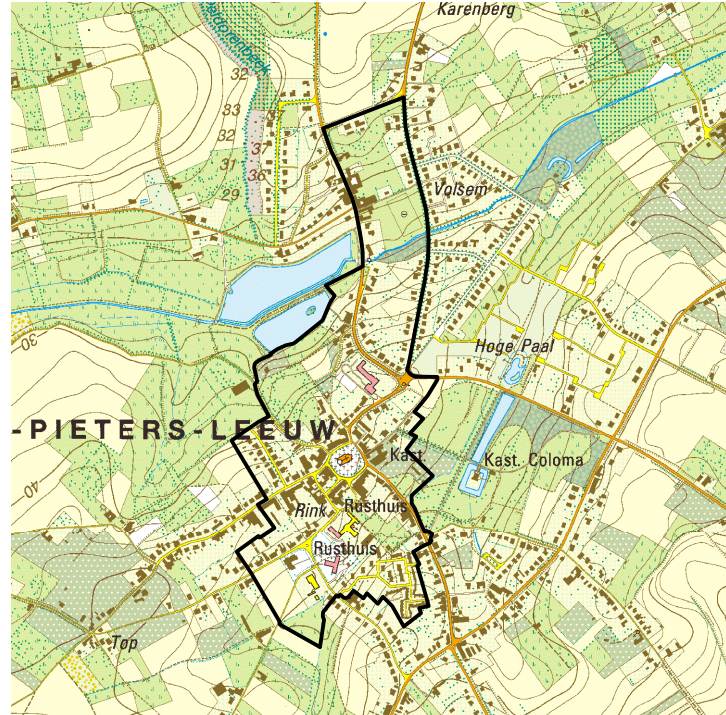

Topografische kaart - 1:20.000

Gezien en definitief vastgesteld door de gemeenteraad van Sint-Pieters-Leeuw in zitting van ... / ... /

De gemeentesecretaris

De voorzitter gemeenteraad

RUP Centrum Sint-Pieters-Leeuw
Sint-Pieters-Leeuw | provincie Vlaams Brabant

