


Signalisatie- en uitvoeringsplan		Verantwoordelijke signalisatieplan:	Klant:
Plaats: Sint-Pieters-Woluwe, Bergensesteenweg		ADMIBO BVBA Ternesselei 181 2160 Wommelgem 03/327.93.39 vergunningen@admibo.be	Suelga bvba Spieveldstraat 20 A 9160 Lokeren
Fase: 1/1	Pagina: 1/3		
Admibo ref.: 31894			
Klant ref.: Pastoor Vendelmanstraat		Tekenaar: Wes	

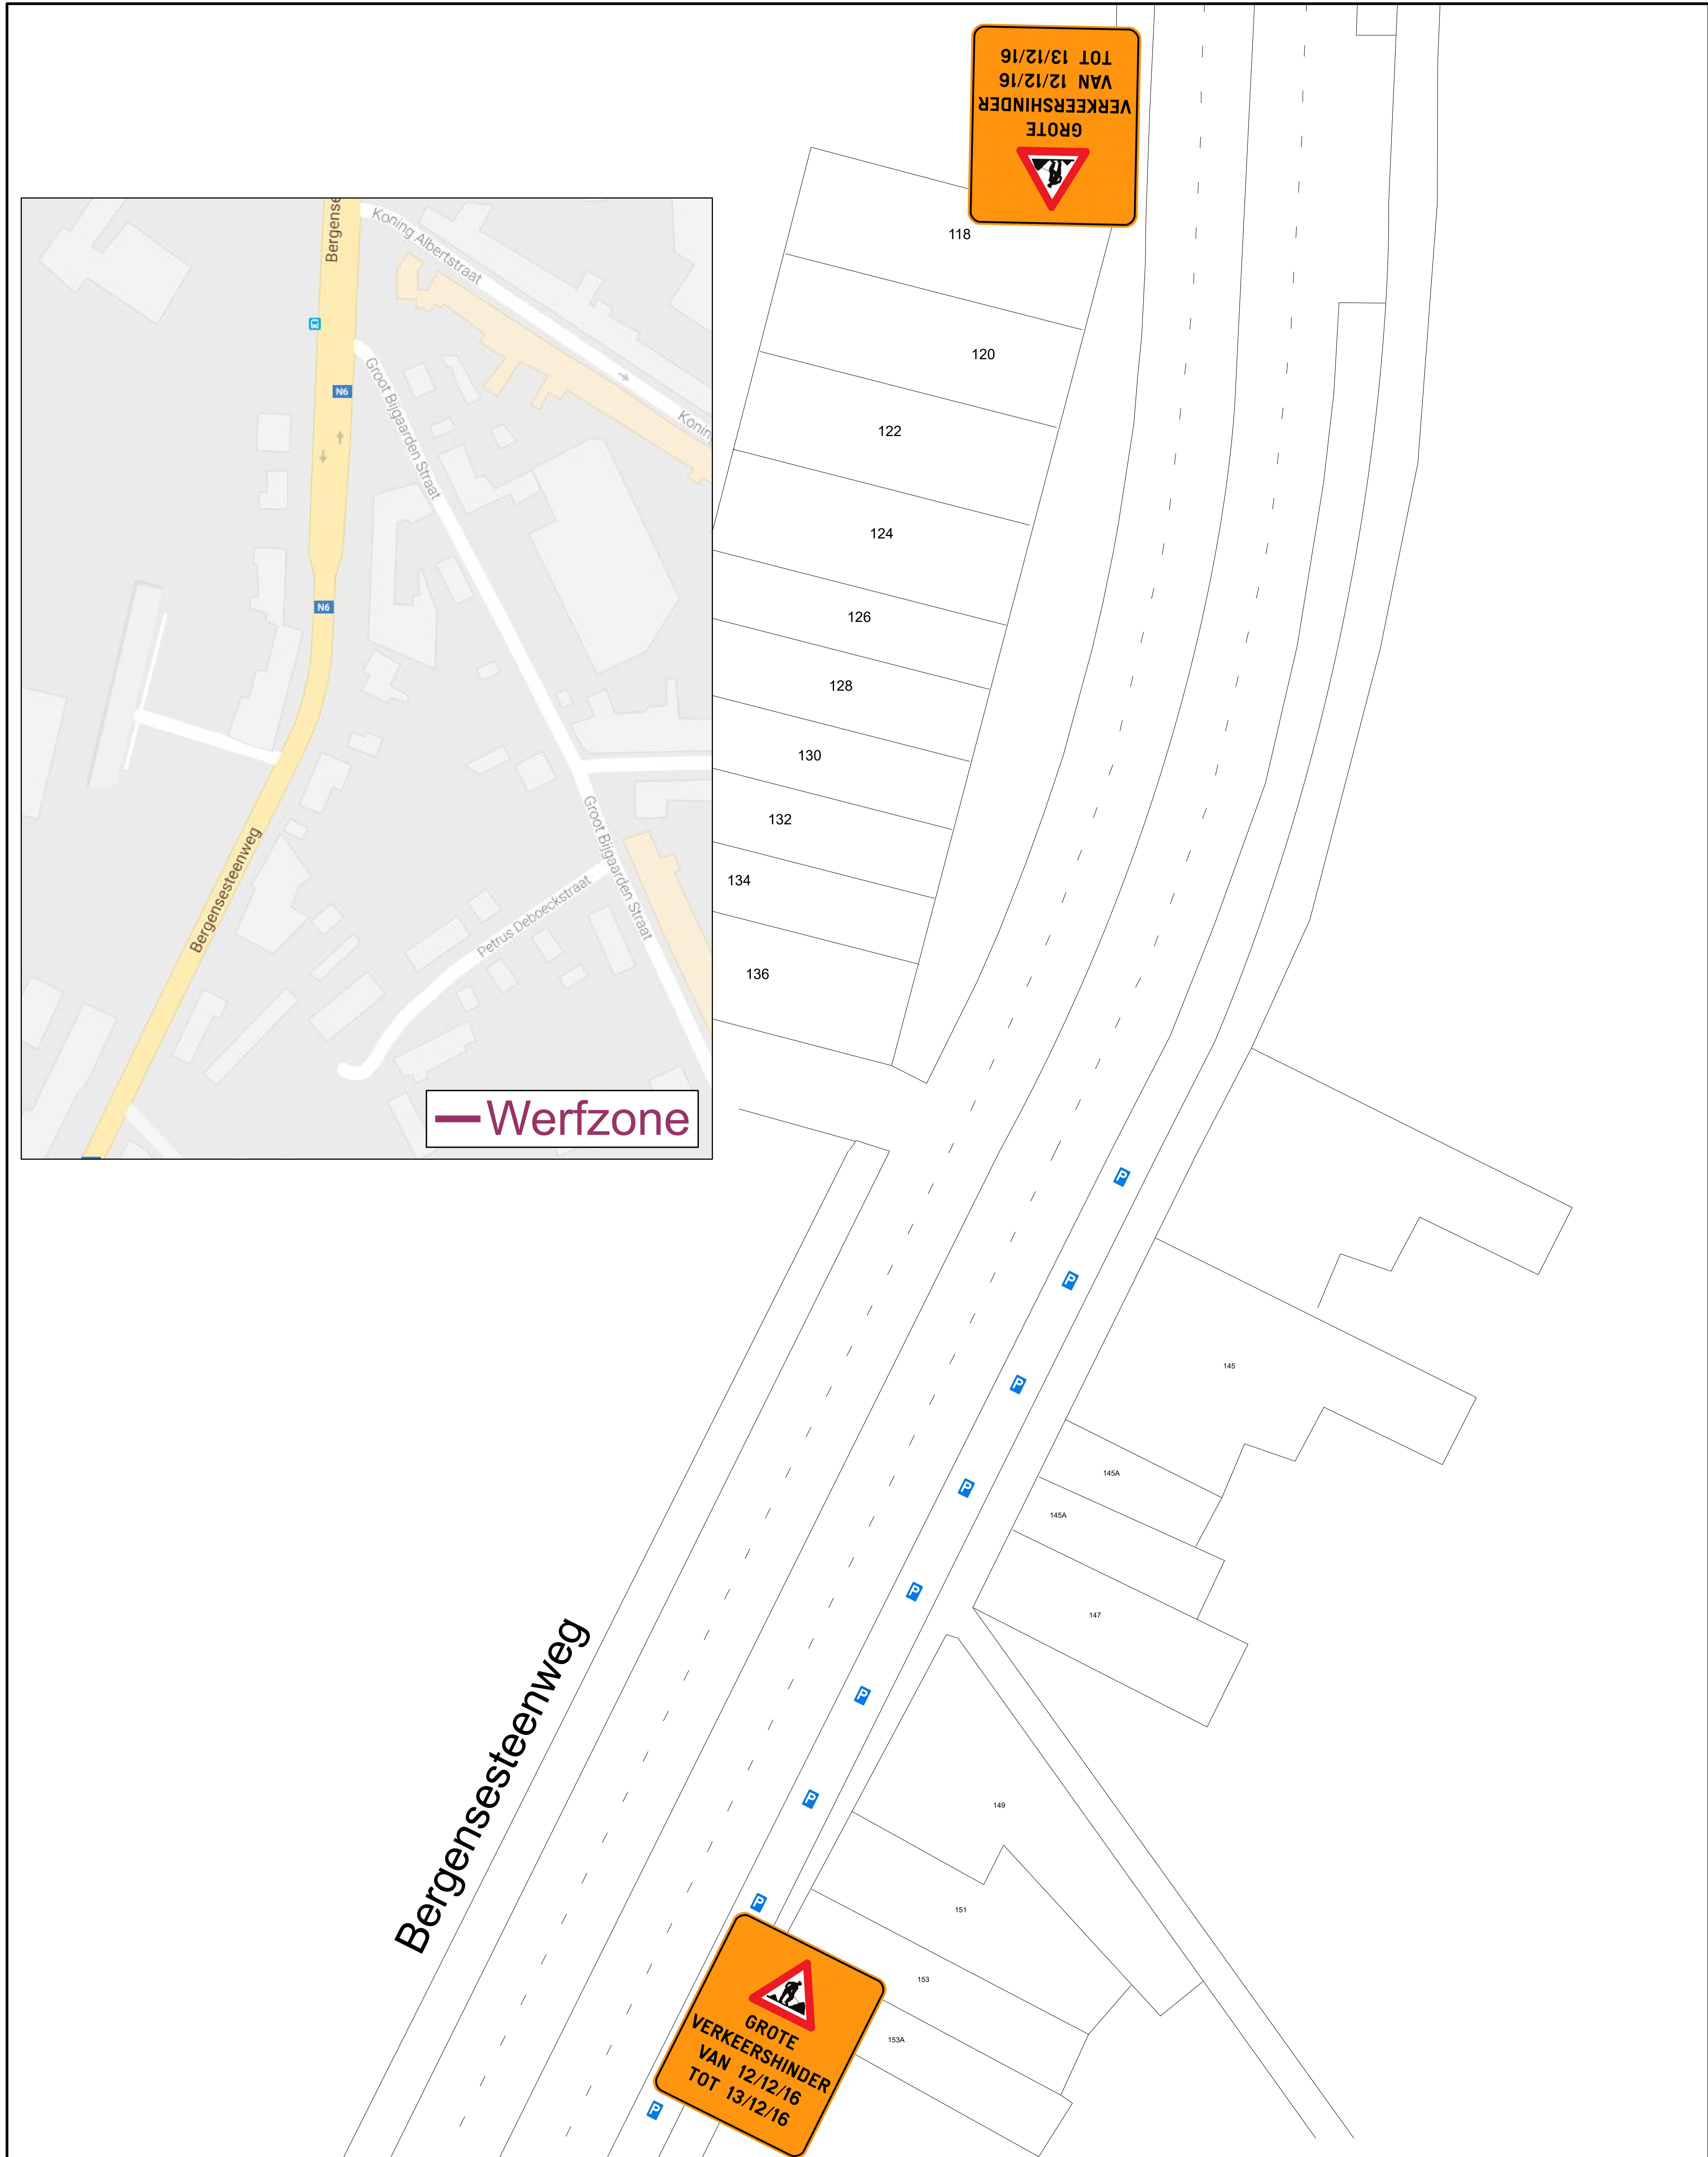

Signalisatie- en uitvoeringsplan

Plaats: Sint-Pieters-Woluwe,
Bergensesteenweg

Fase: 1/1

Pagina: 2/3

Admibo ref.: 31894

Klant ref.: Pastoor Vendelmanstraat

Verantwoordelijke signalisatieplan:



ADMIBO BVBA
Ternesselei 181
2160 Wommelgem
03/327.93.39
vergunningen@admibo.be

Tekenaar: Wes



Klant:

Suelga bvba
Spieveldstraat 20 A
9160 Lokeren

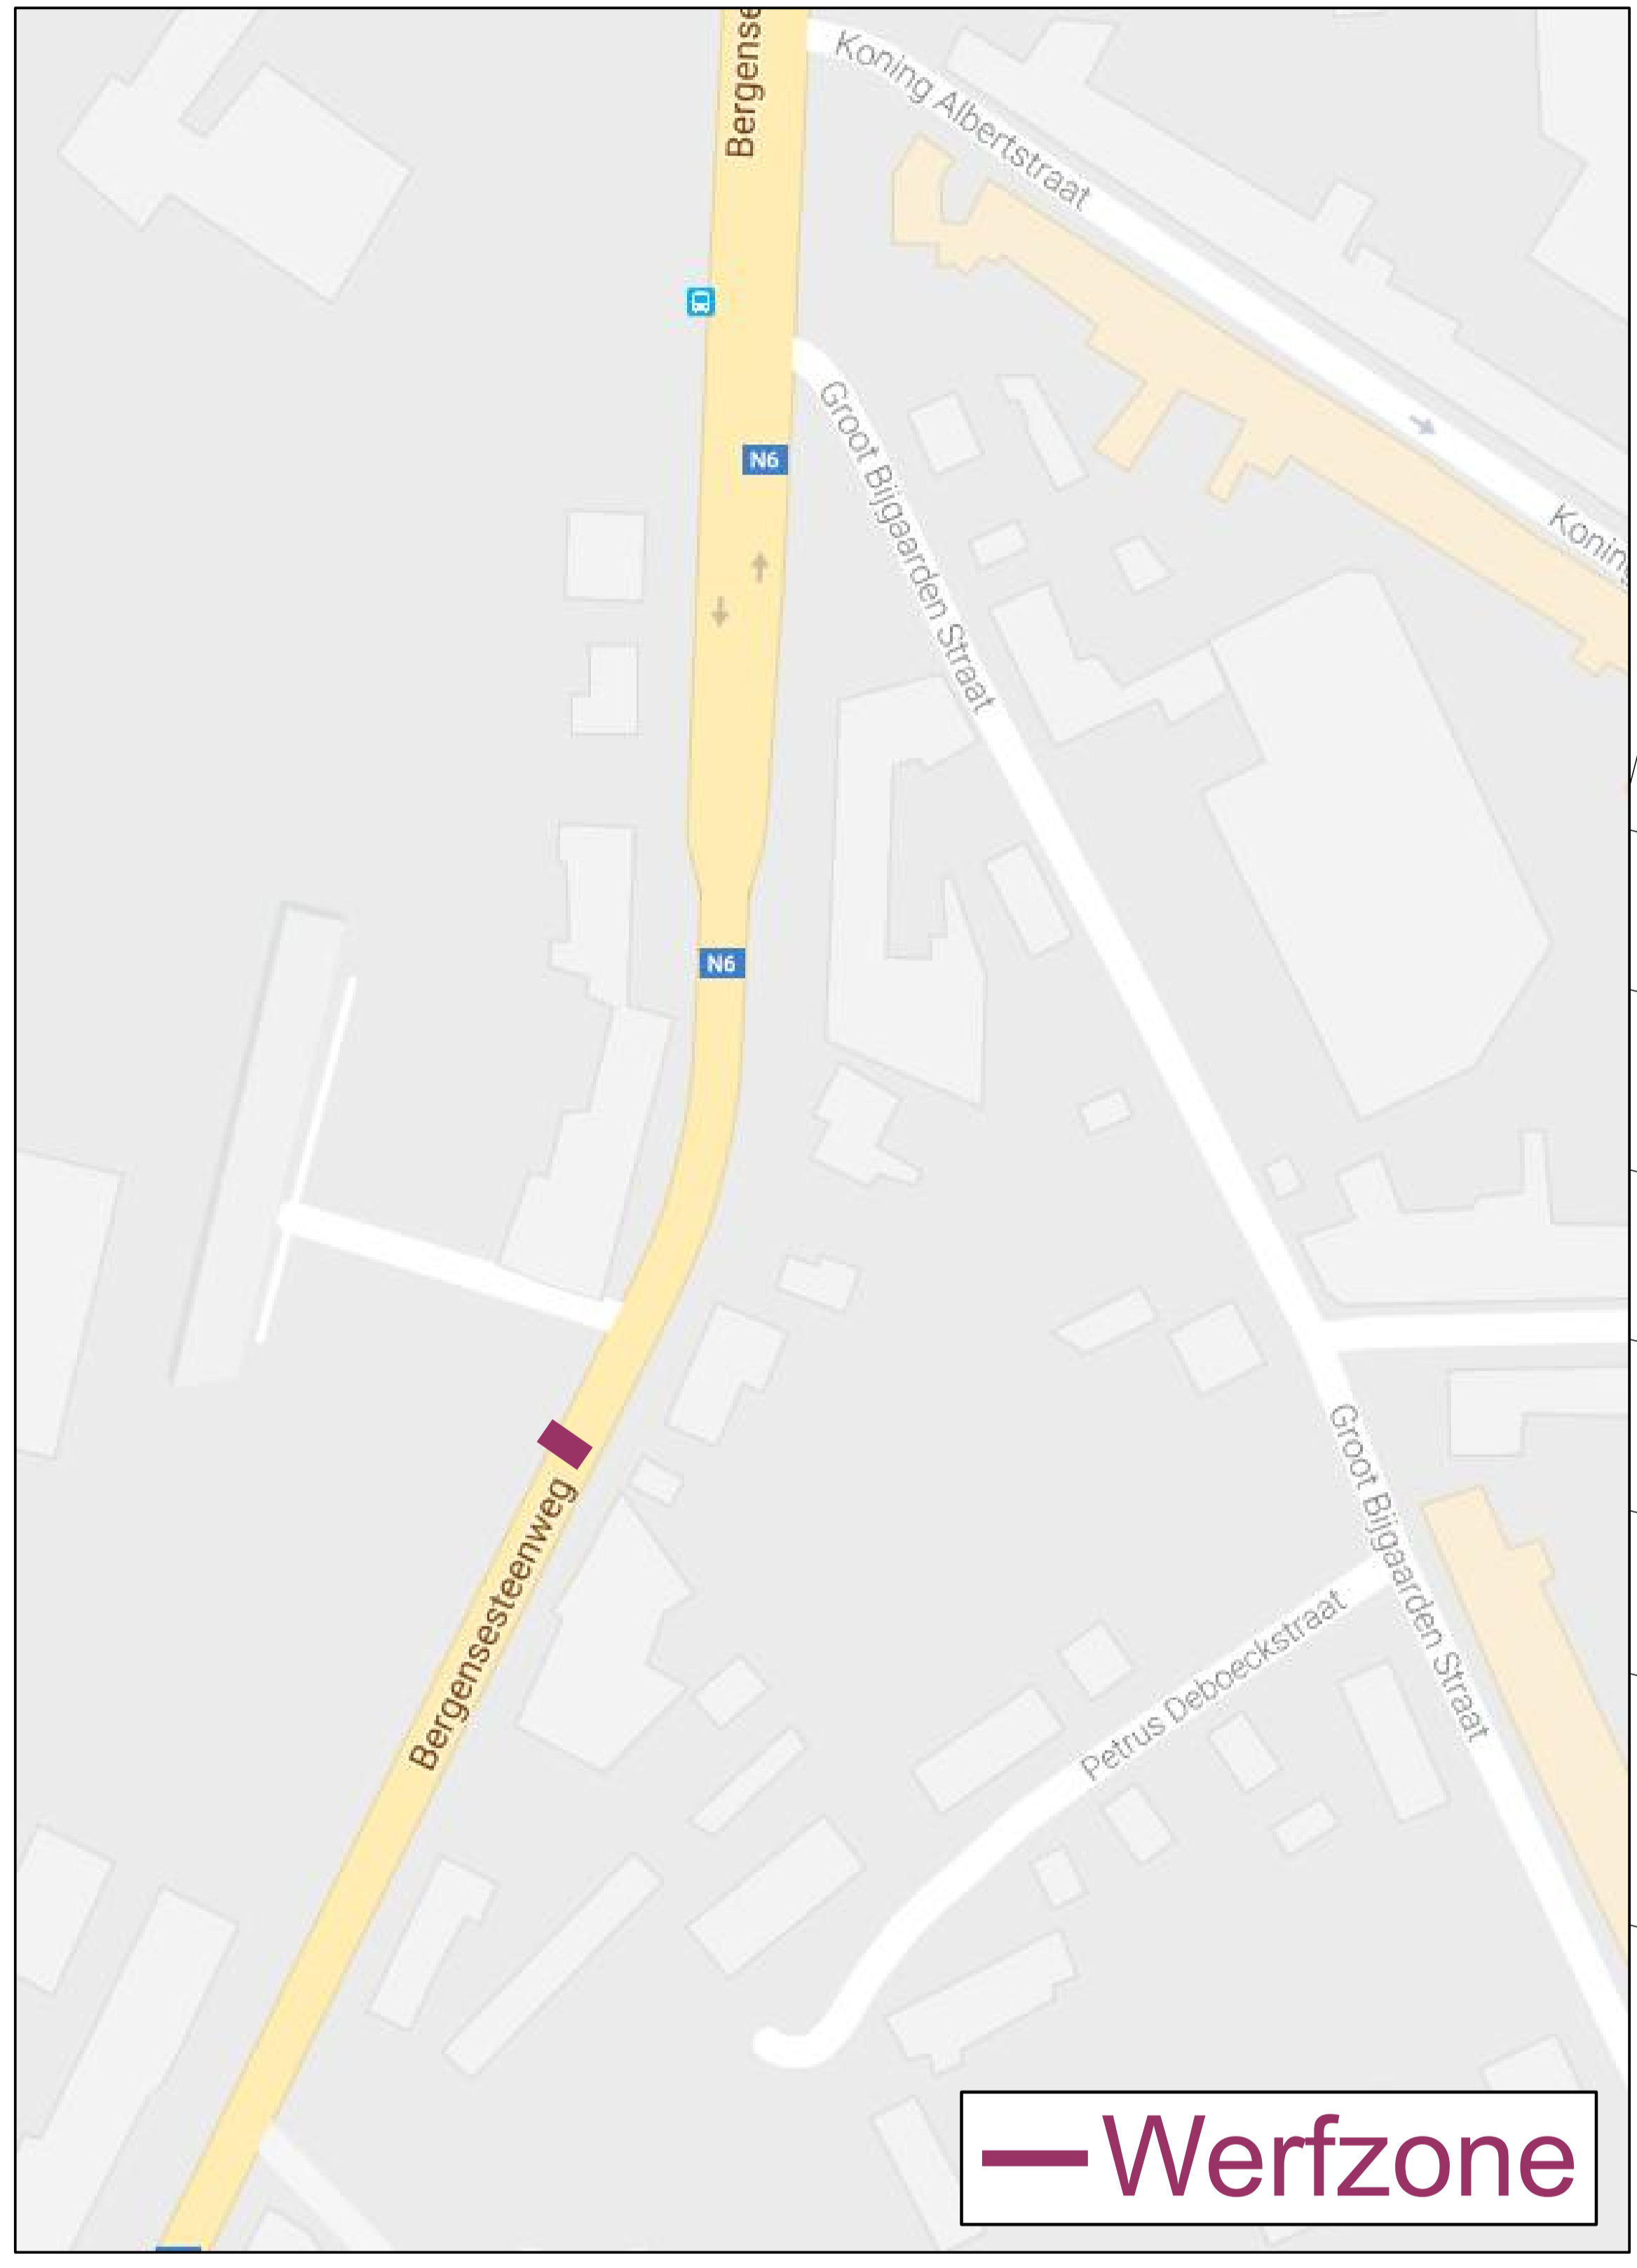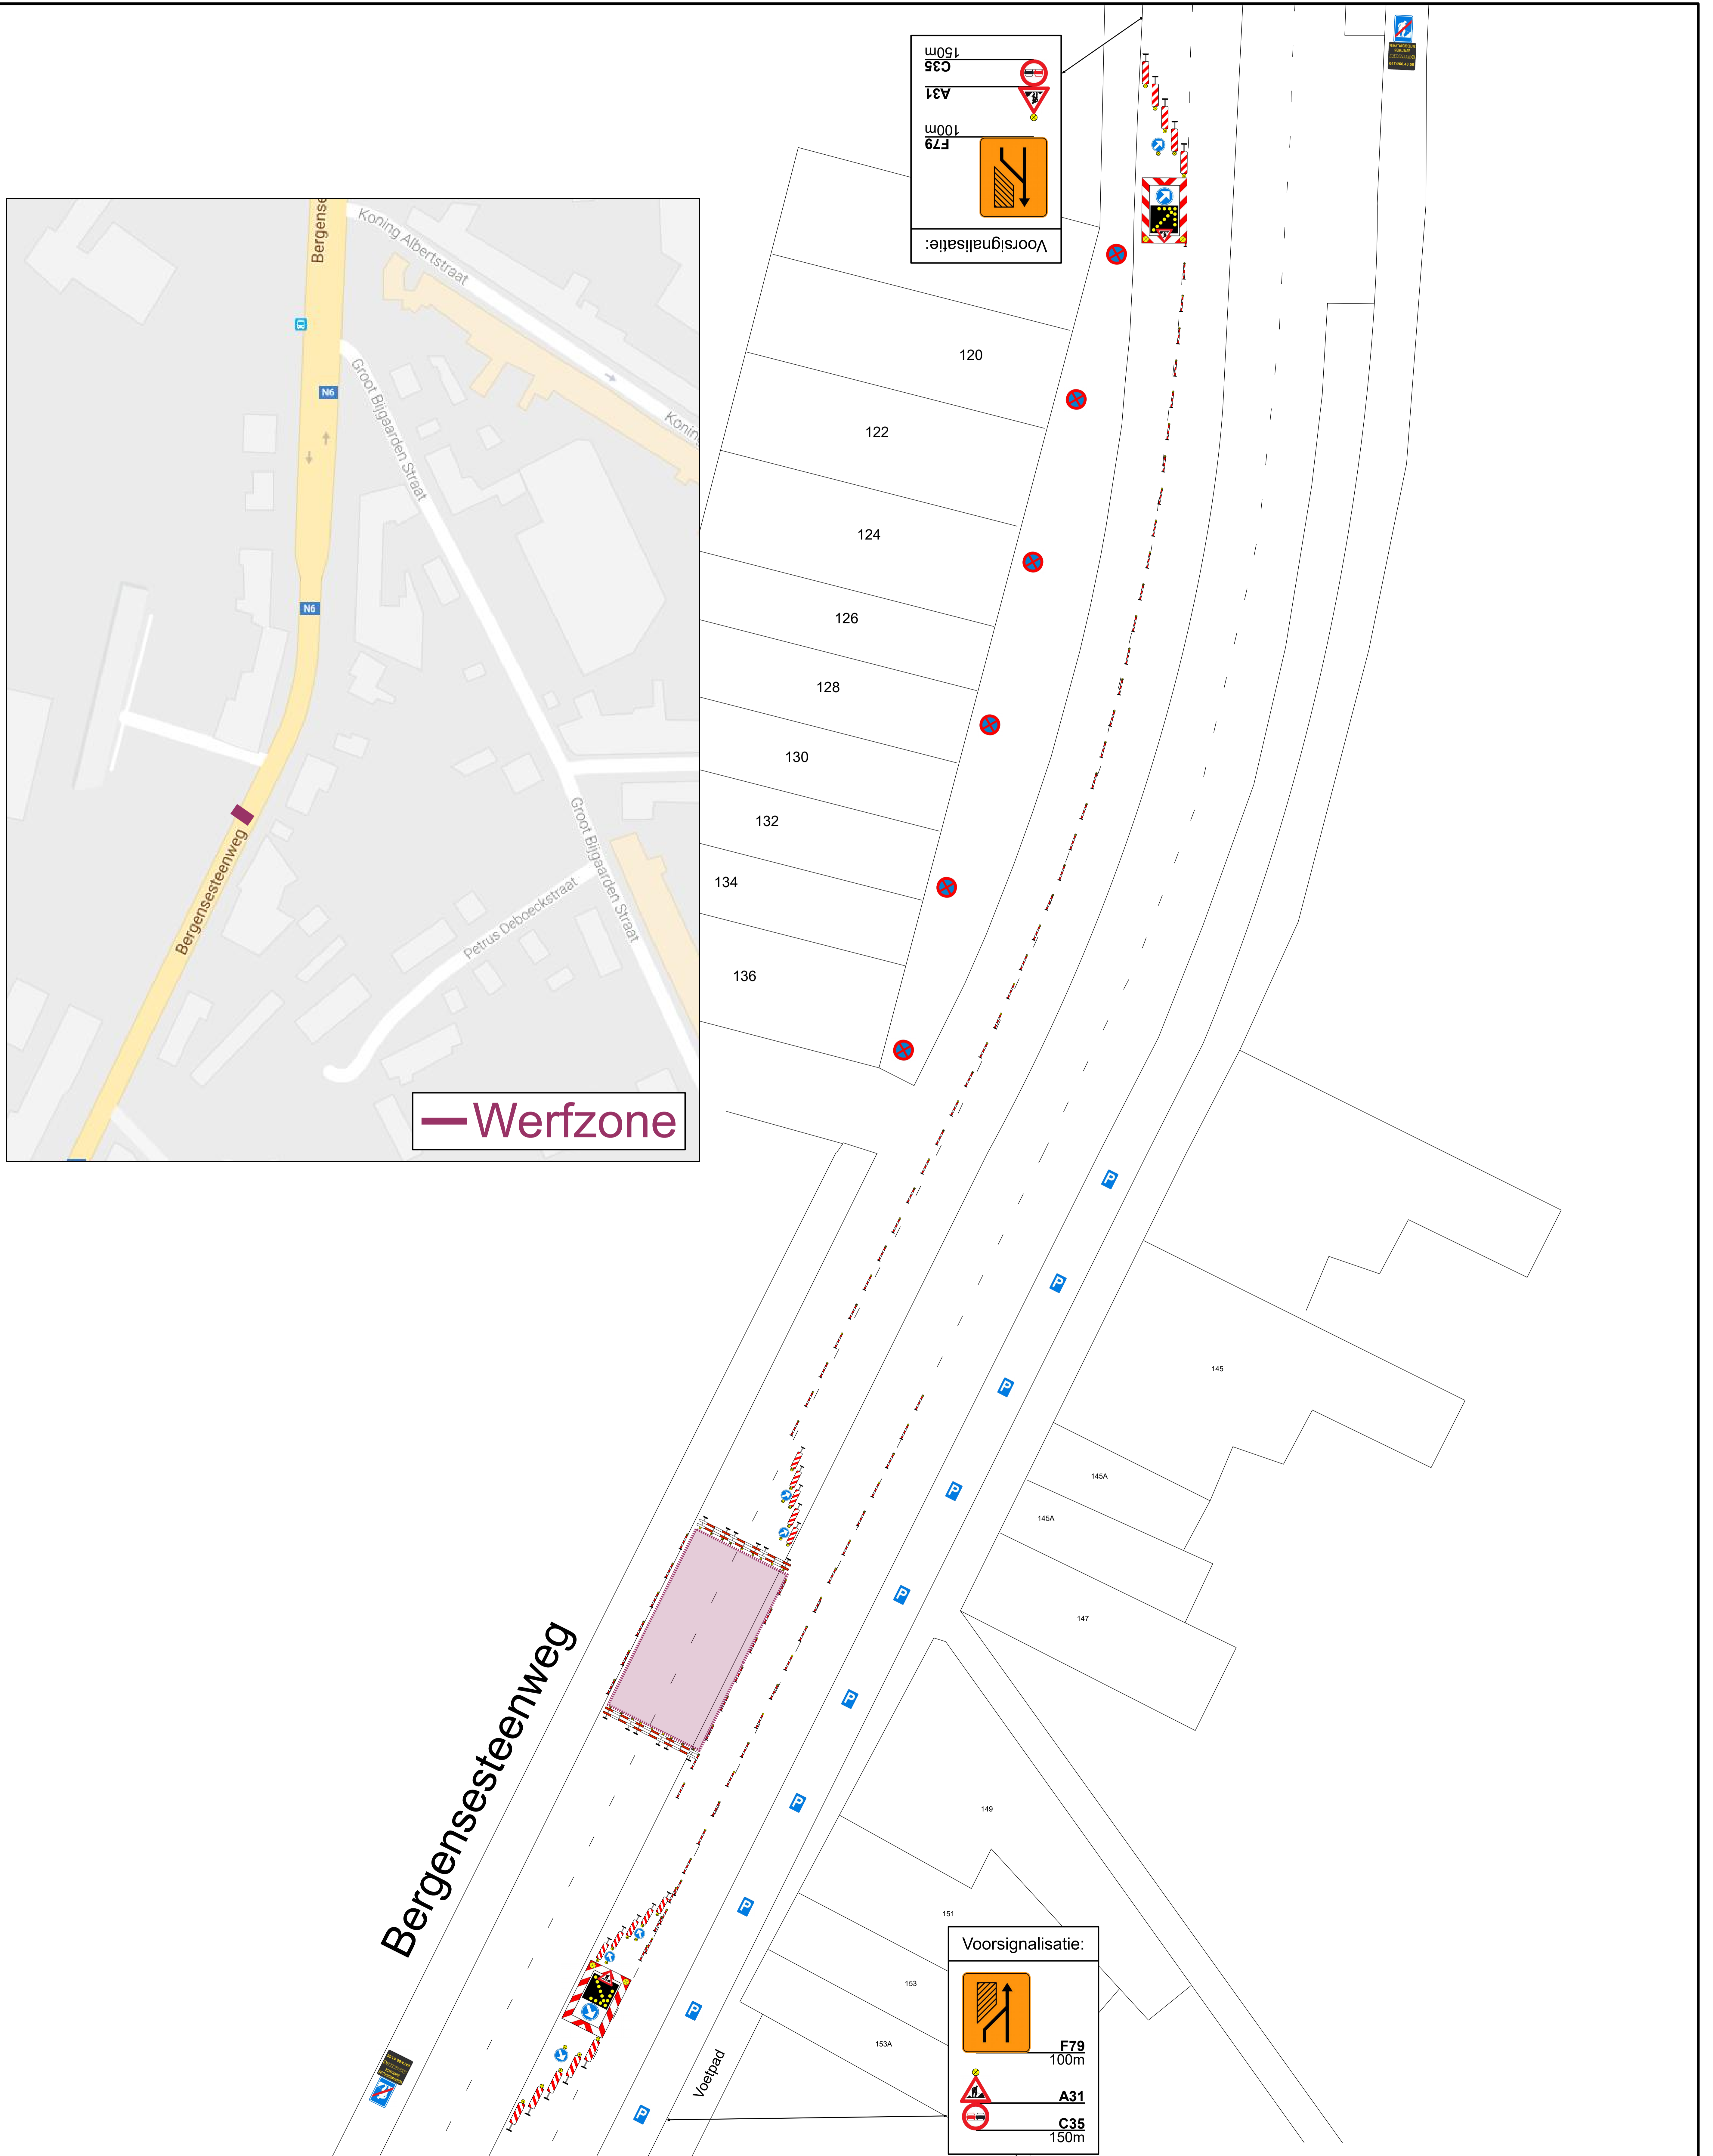

— Werfzone

Voorsignalisatie:
F79 100m
A31
C35 150m

Voorsignalisatie:
F79 100m
A31
C35 150m

Signalisatie- en uitvoeringsplan

Plaats: Sint-Pieters-Woluwe,
Bergensesteenweg

Fase: 1/1

Pagina: 3/3

Admibo ref.: 31894

Klant ref.: Pastoor Vendelmanstraat

Verantwoordelijke signalisatieplan:



ADMIBO BVBA
Ternesselei 181
2160 Wommelgem
03/327.93.39
vergunningen@admibo.be



Tekenaar: Wes

Klant:

Suelga bvba
Spieveldstraat 20 A
9160 Lokeren

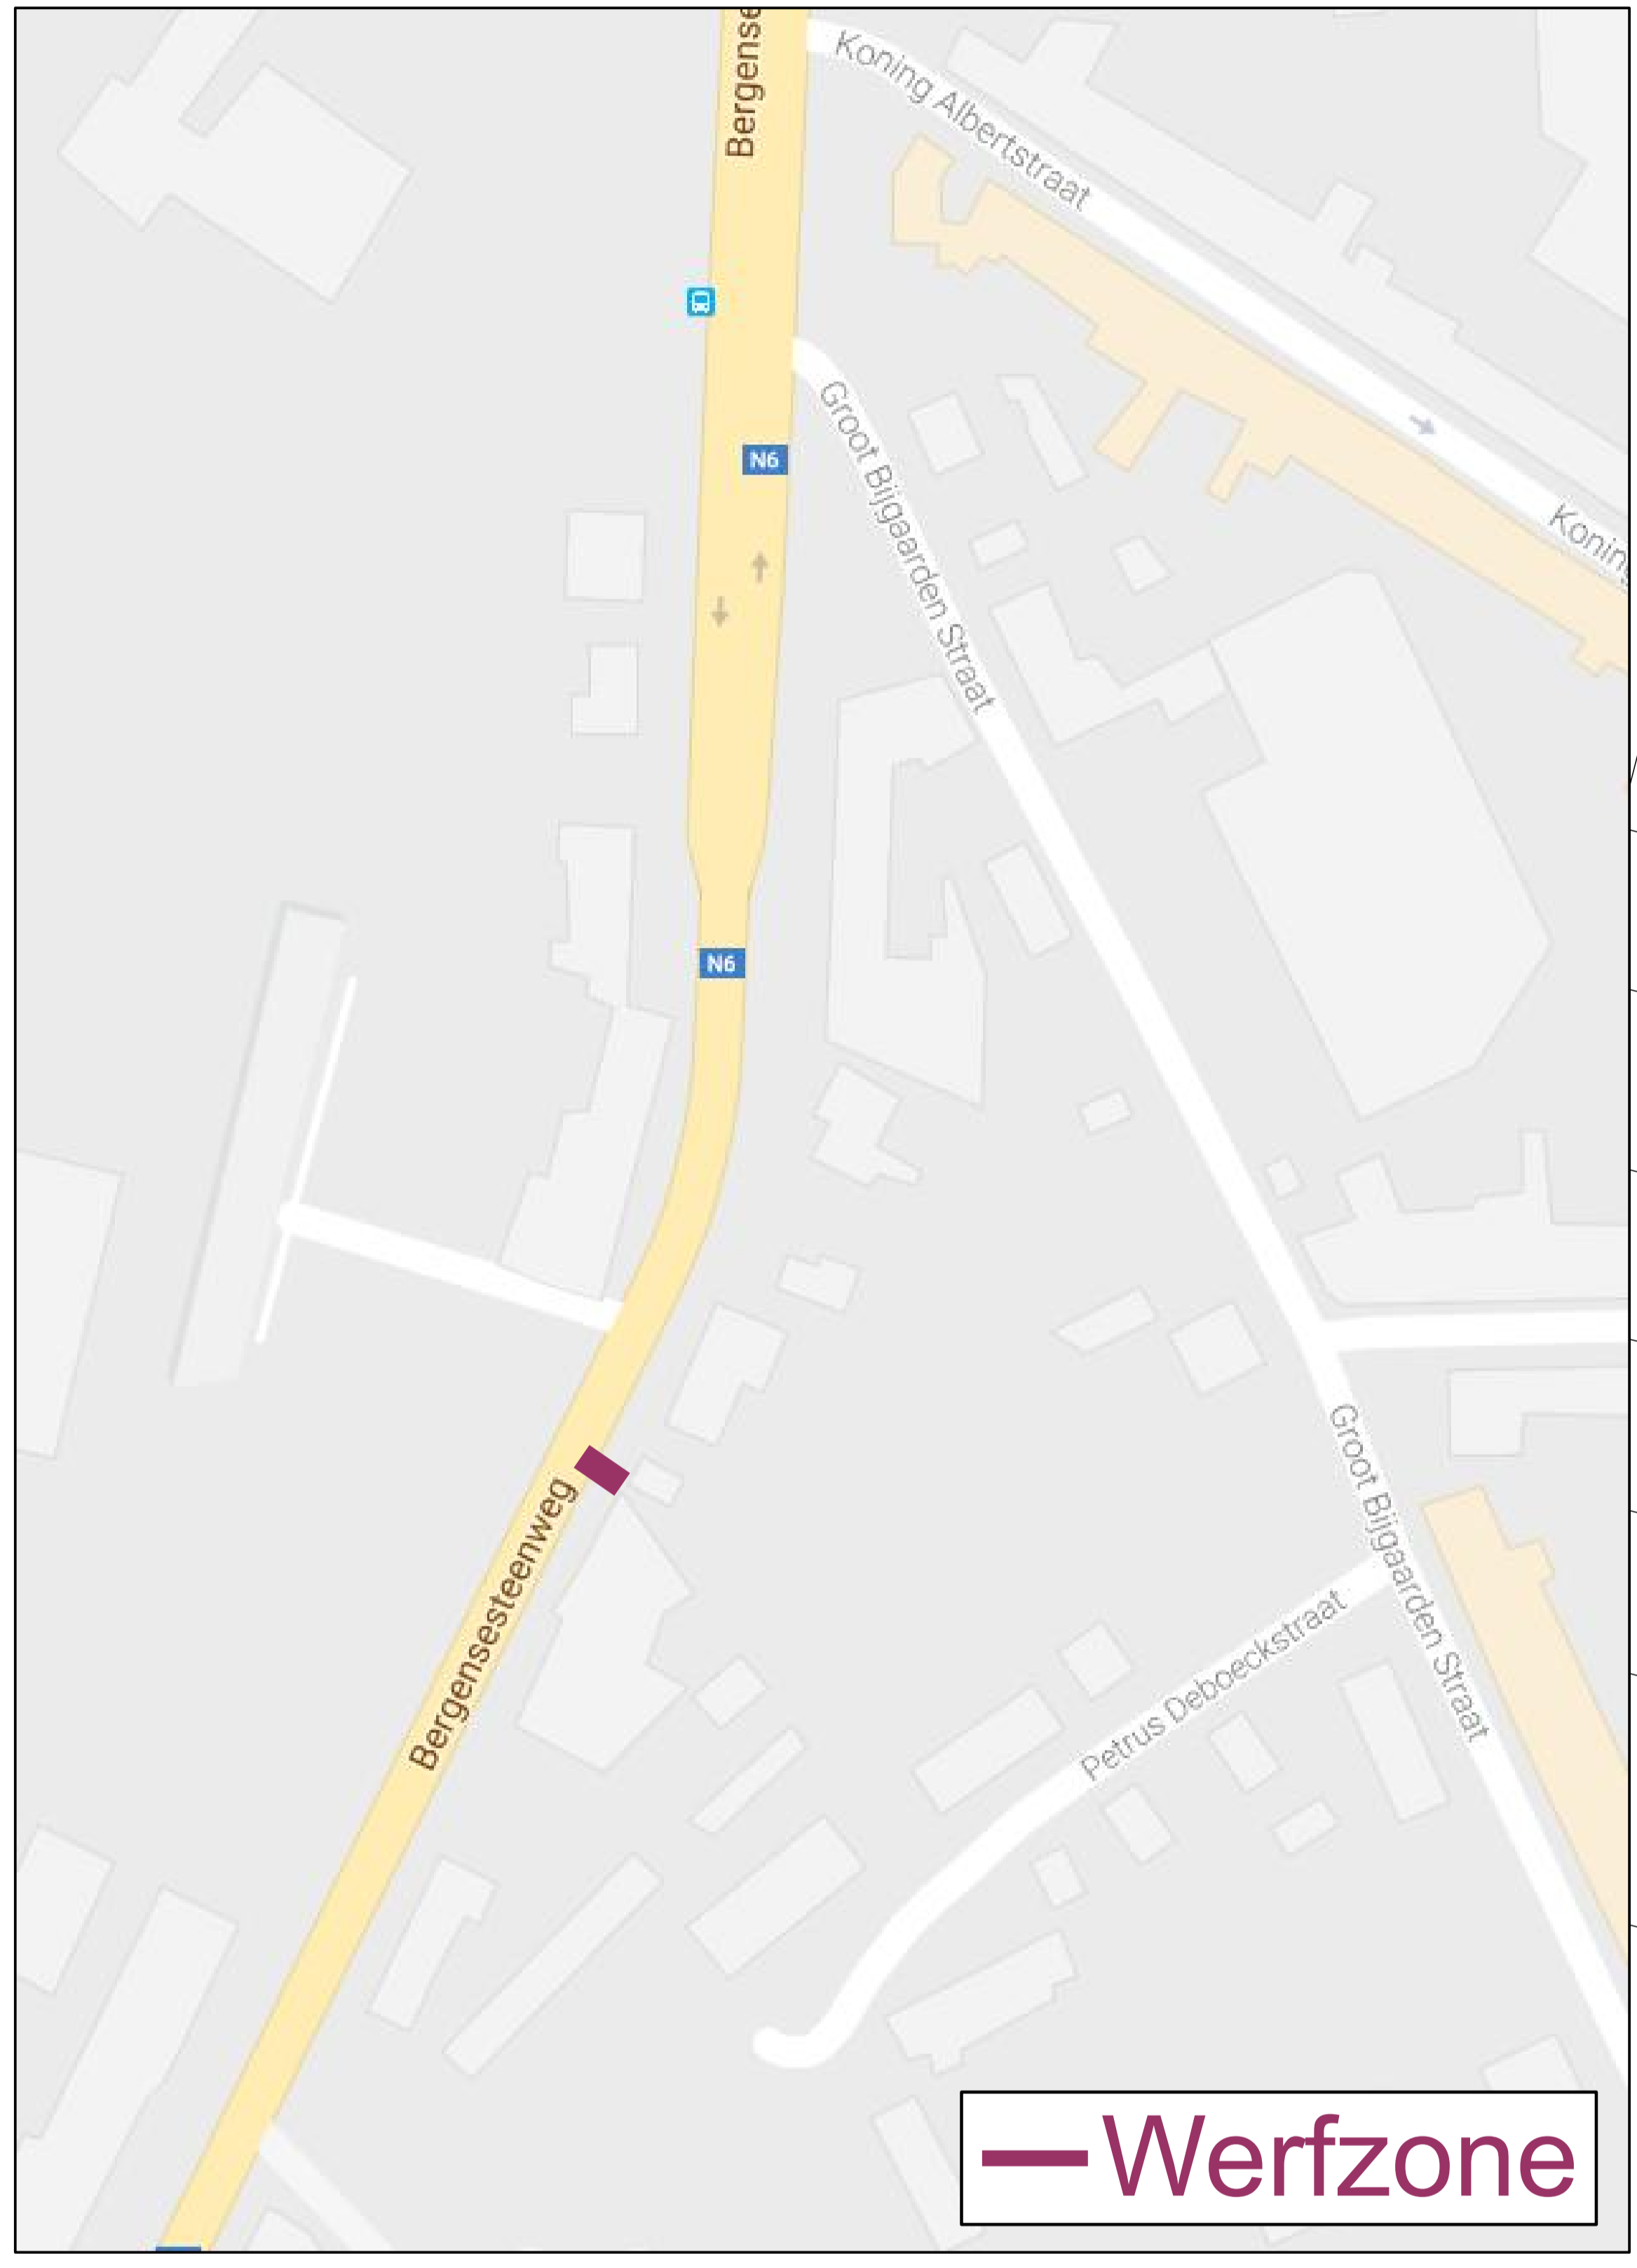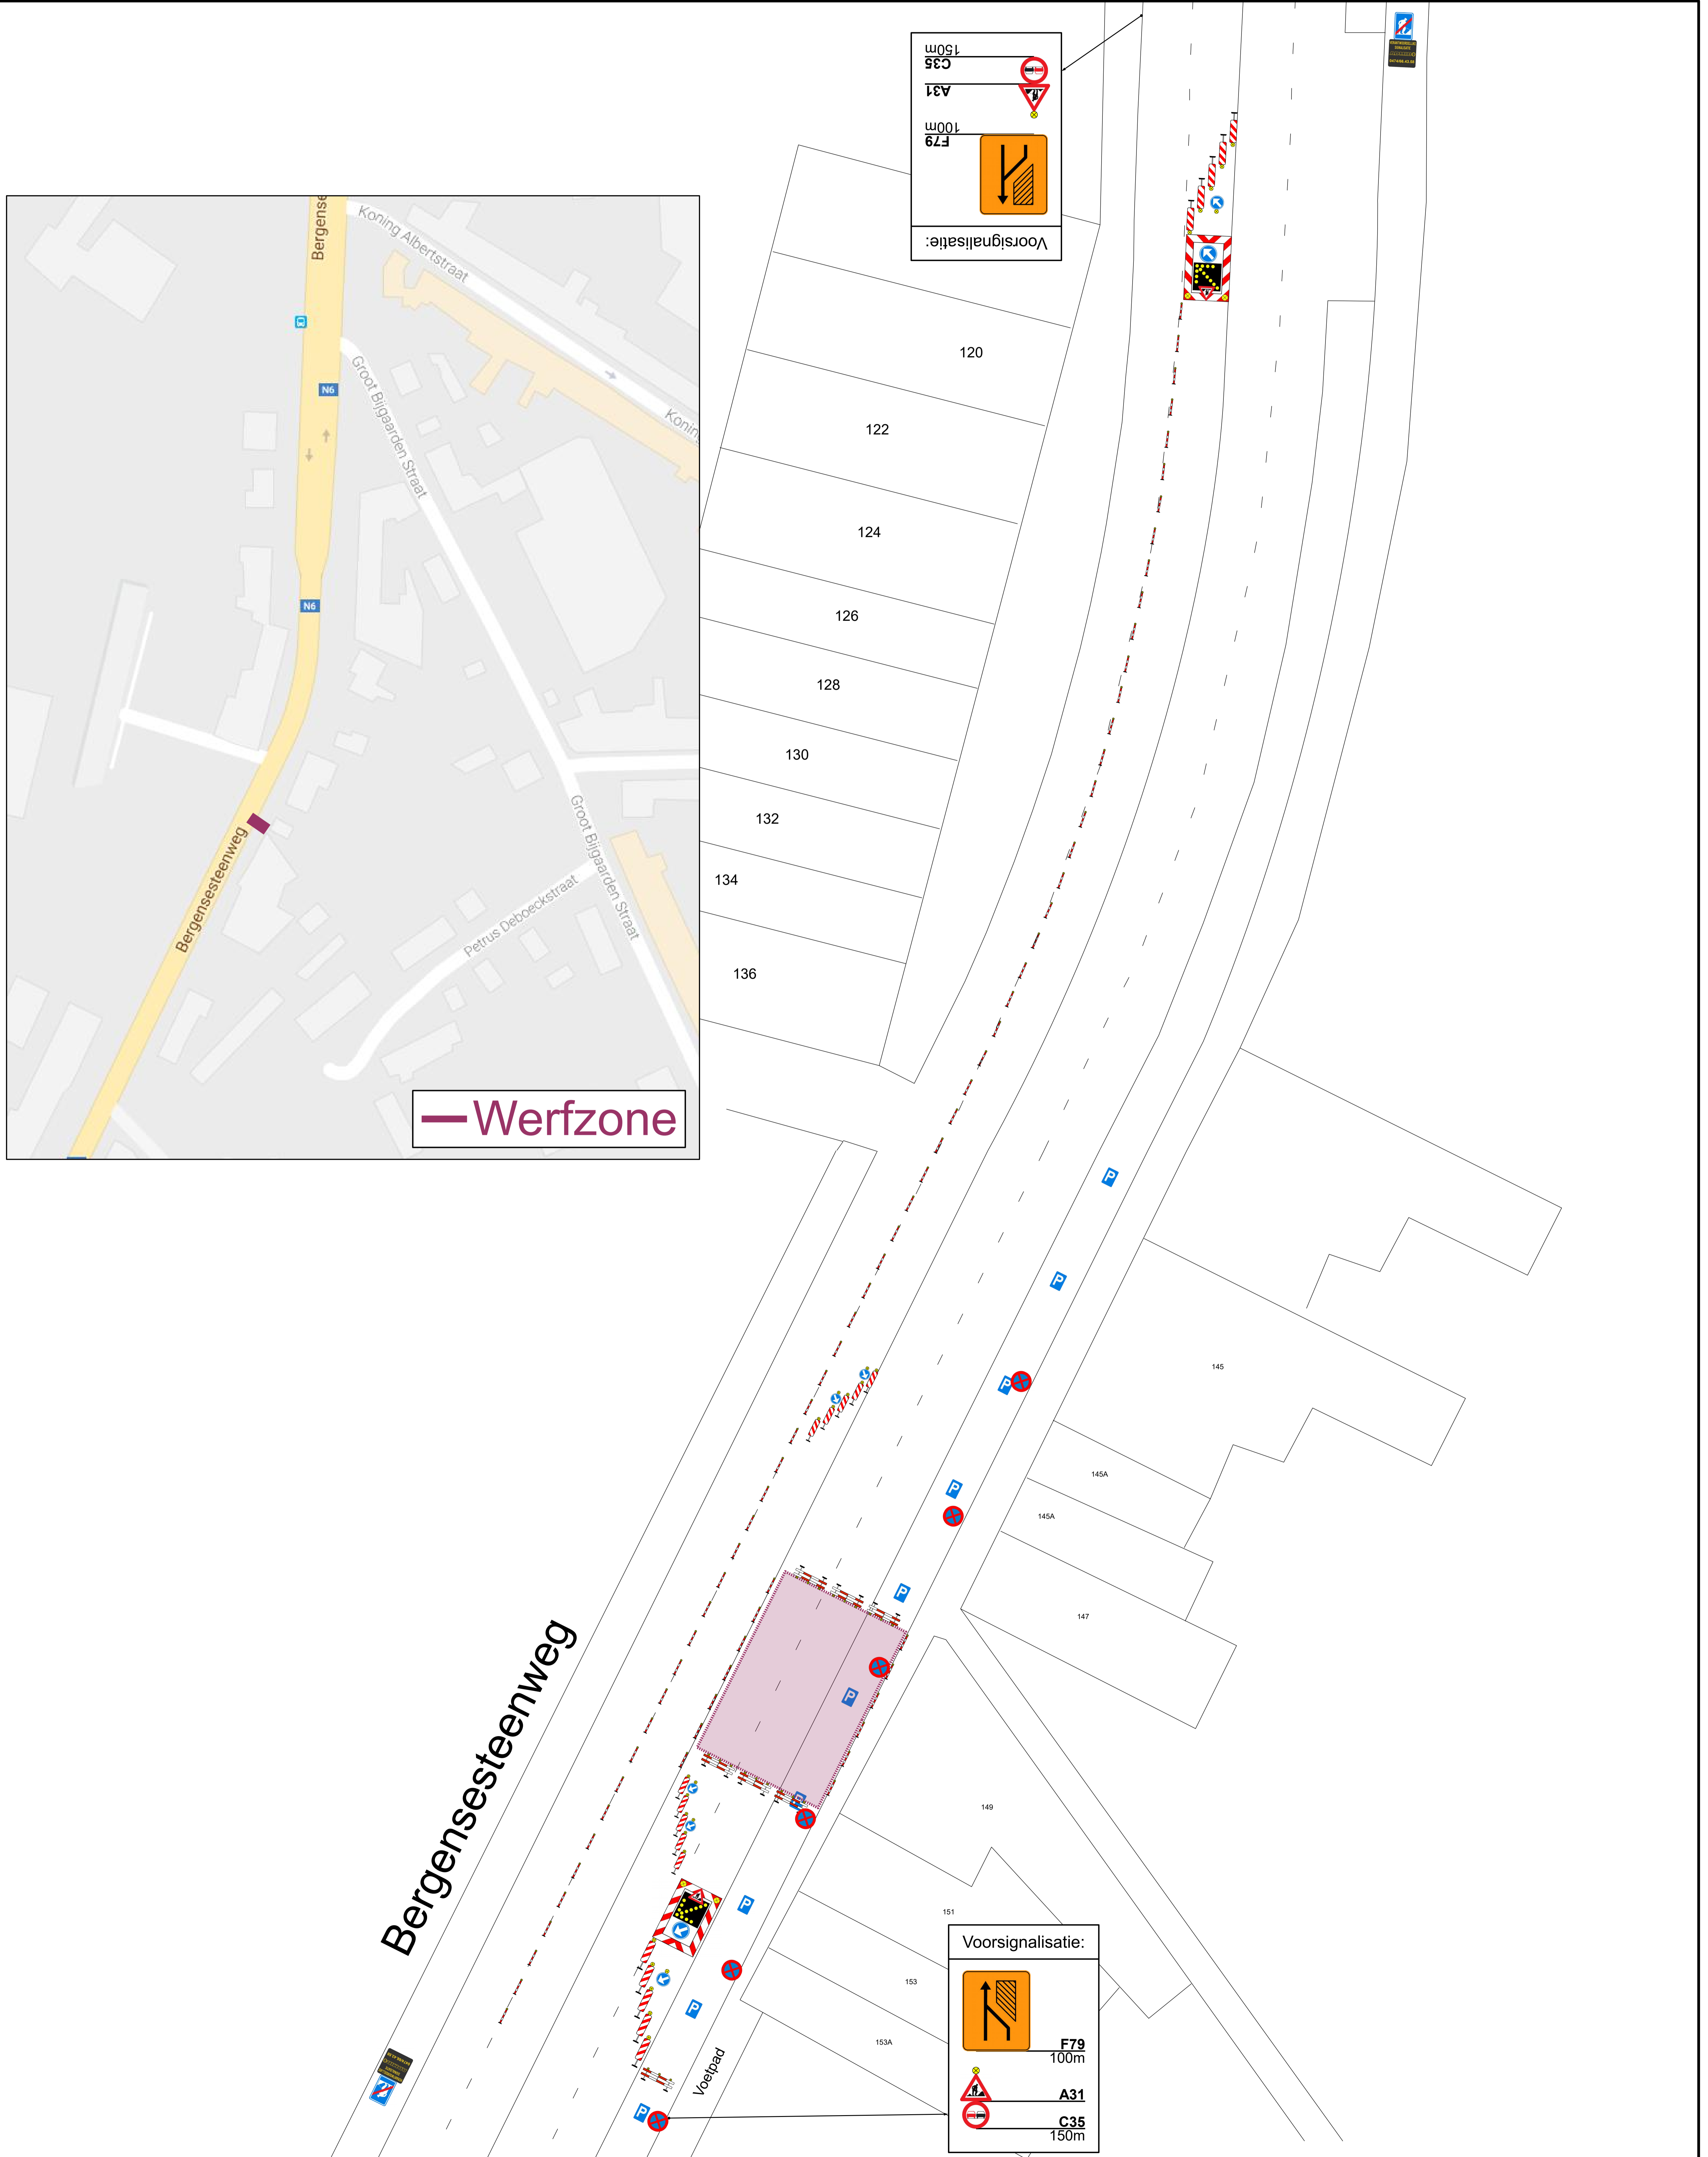

Voorsignalisatie:

- F79 100m
- A31
- C35 150m

Voorsignalisatie:

- F79 100m
- A31
- C35 150m