




Signalisatie plan

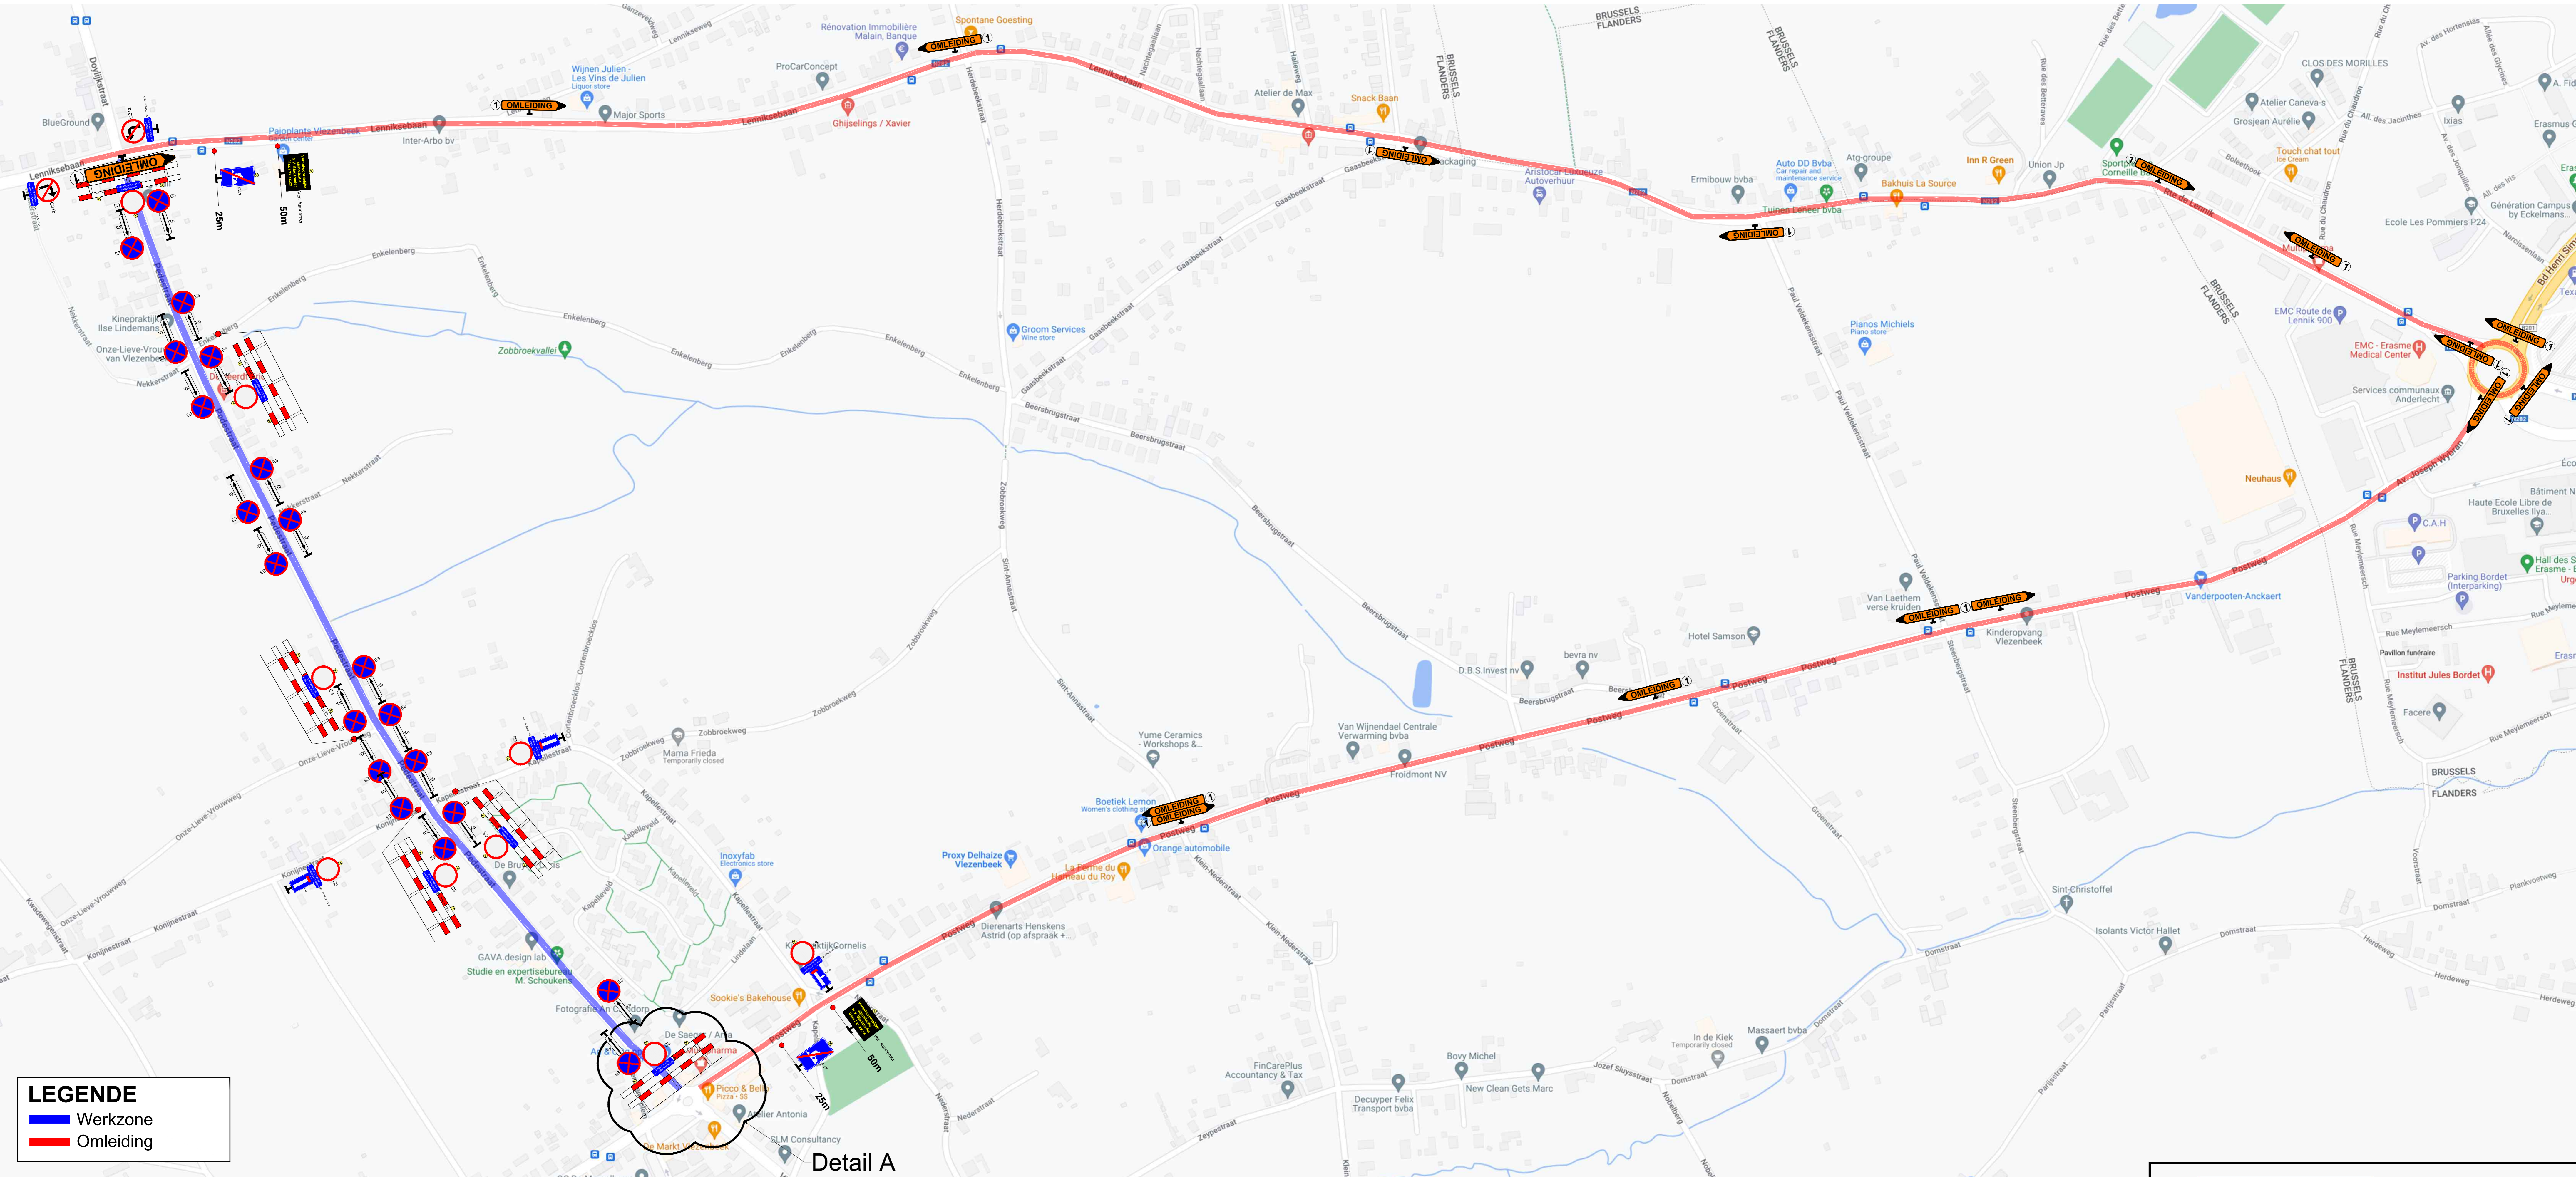

LEGENDE

- Werkzone
- Omleiding

Detail A

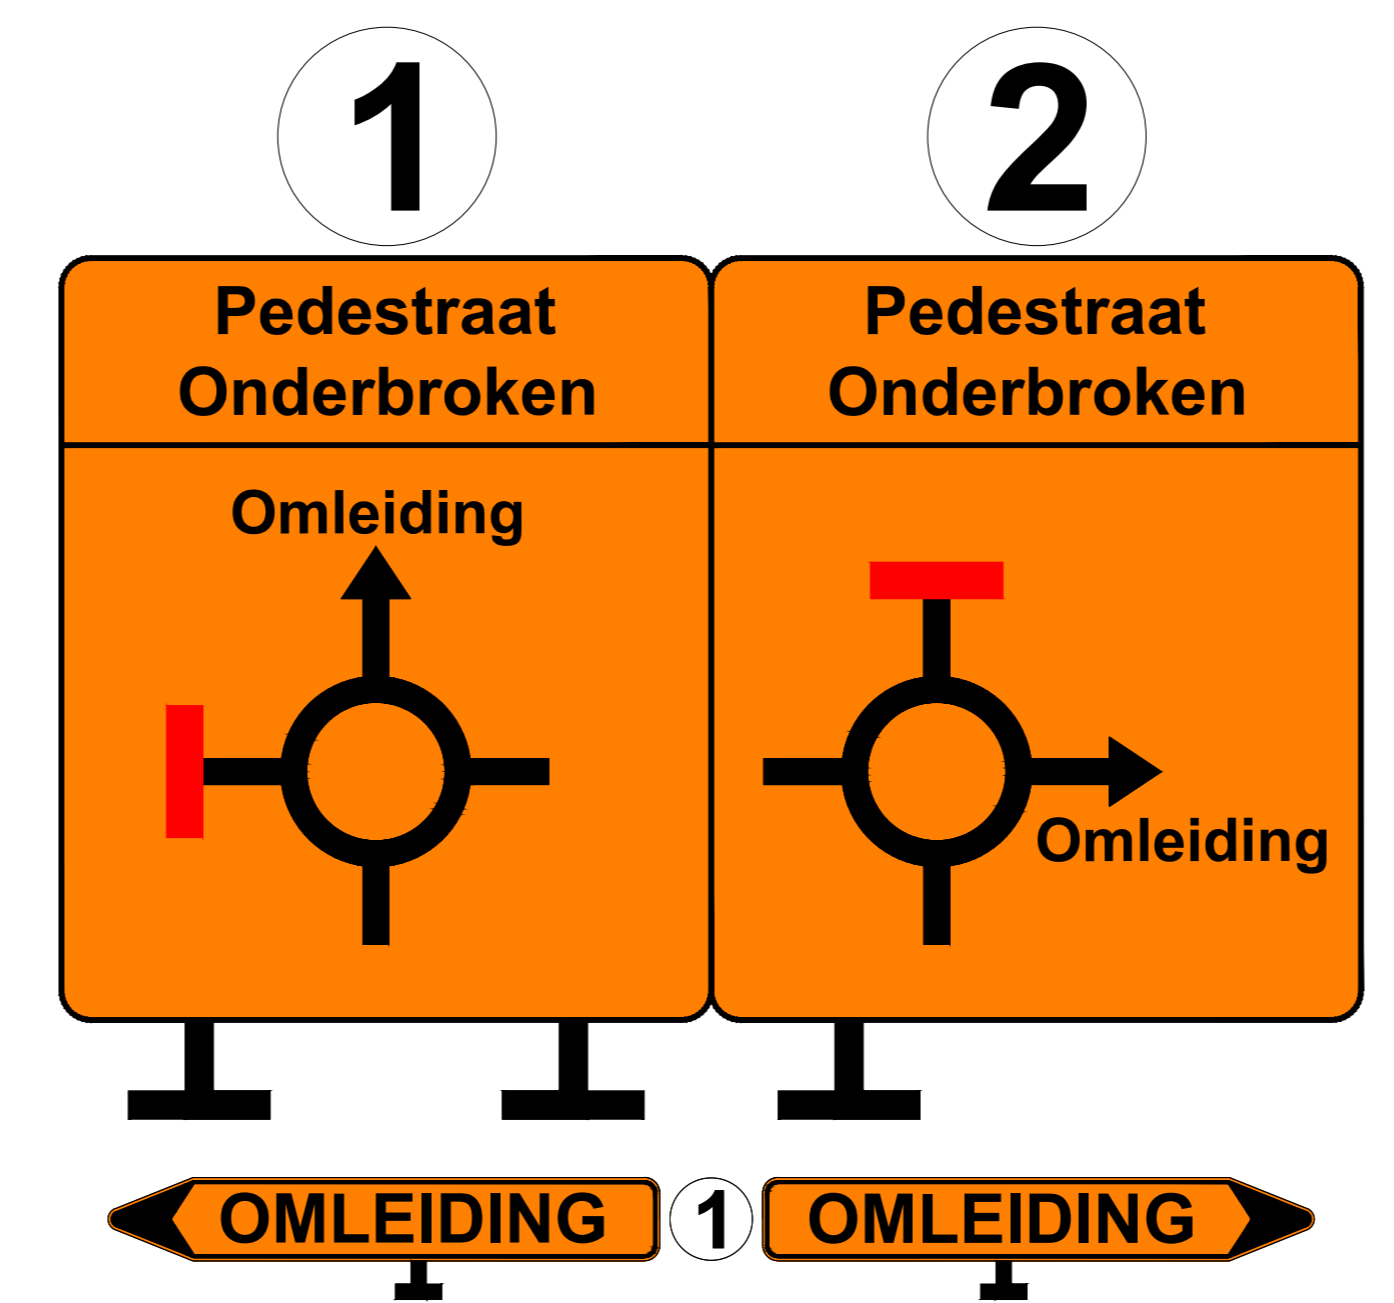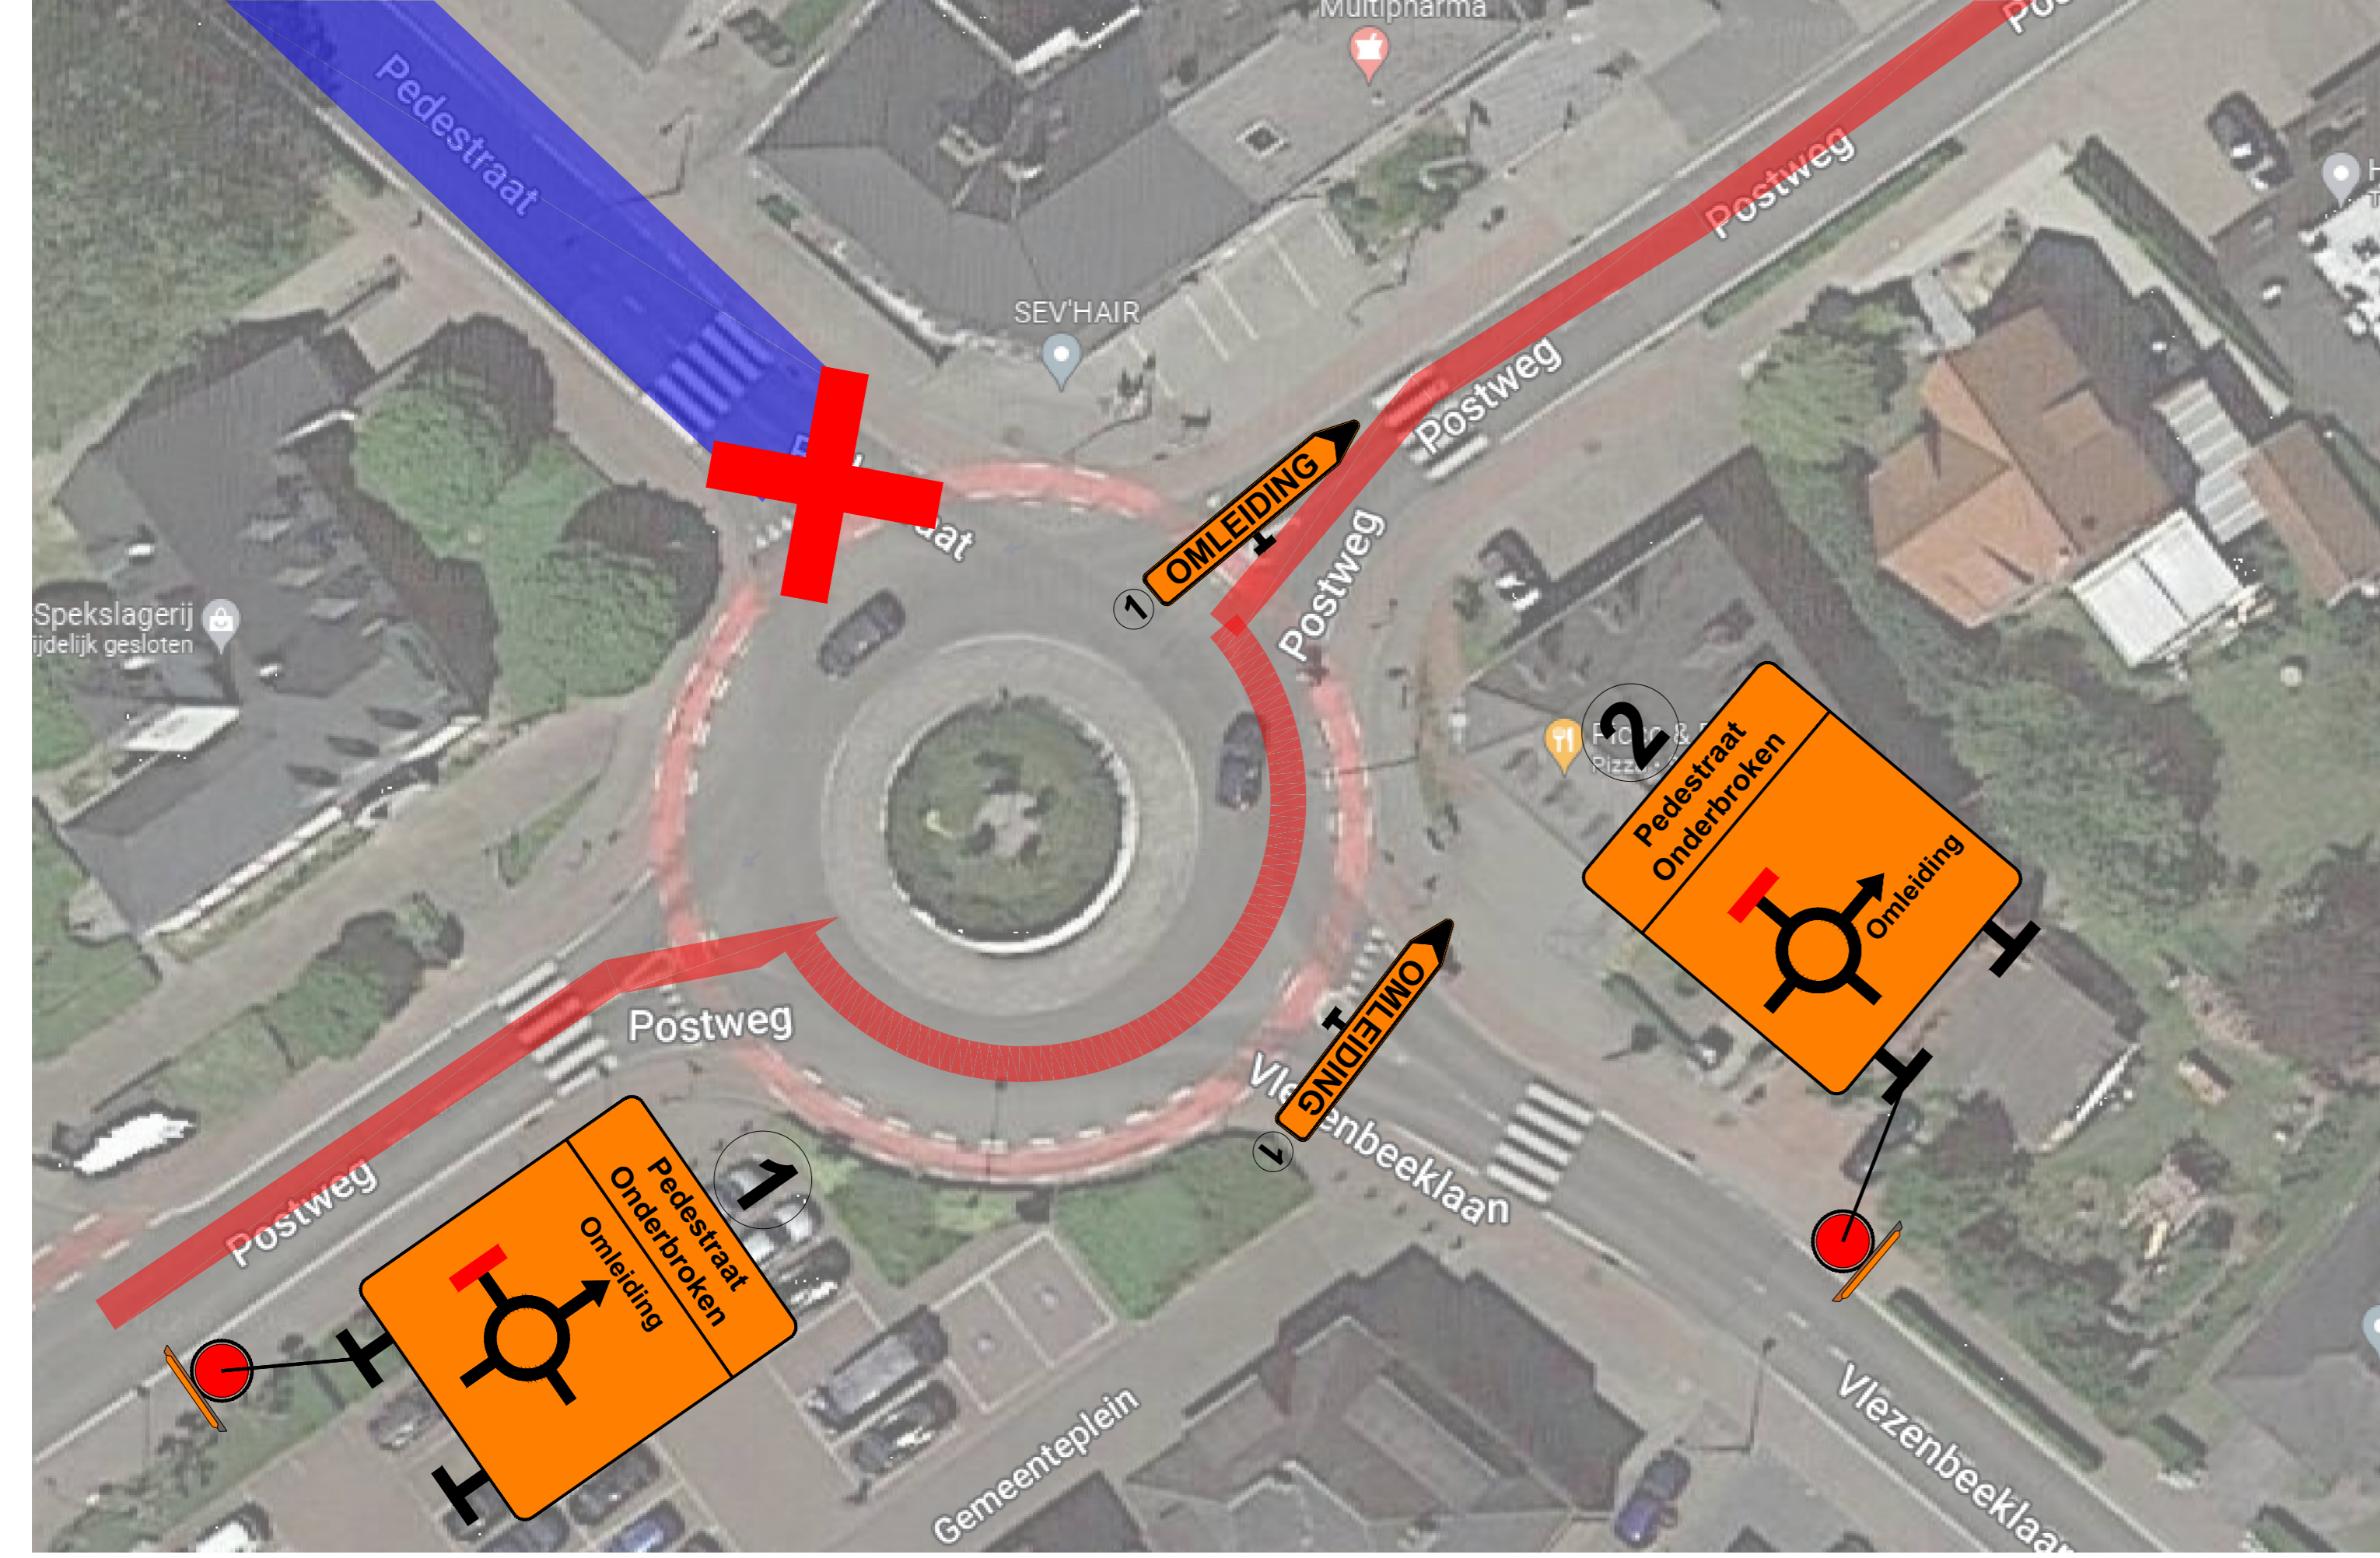

Item	Count
Barricade	6
C3	9
C31a	1
C31b	1
E3	20
F45	2
F45 - R	1
F47	2
Groot Bord 1	1
Groot Bord 2	1
OB type IV - UPV	11
OB type Xa	10
OB type Xb	10
Pijl 1 - Links	10
Pijl 1 - Rechts	8
Verantwoordelijke aannemer	2

STADSBADER
DECKX

Stadsbader NV
 Signalisatiedienst - Tekenbureau
 Kanalstraat 1, 8530 Harelbeke
 Tel. 056 26 06 66
 e-mail: tekenbureau@stadsbader.com
 Website: www.stadsbader.com

Projectnummer: *SF00-xxxx-xx*
 Werfleider: Bart Borra
 Bestandsnaam: Sint-Pieters-Leeuw Afsluiting Pedestraat, Fijnfreen
 Opgesteld door: Angelo Schere

Sint-Pieters-Leeuw

Afsluiting Pedestraat

Fijnfreen

Signalisatieplan

ID	Datum	Wijziging omschrijving	TEK
A	26-10-2022	Eerste uitgave	AS
B	27-10-2022	Aanpassingen volgens bestuur	AS
C			
D			
E			
F			
G			
H			
I			

Datum	Schaal	Plan nummer	Formaat
27-10-2022	Variabel	01	A0